



Anliegerinformation

Gemeinschaftsmaßnahme Stadt Bad Salzufen / Stadtwerke Bad Salzufen Sanierung und Teilerneuerung „Am Herforder Tor“


RÖVER
BERATENDE INGENIEURE VBI
27. April 2026

STADTWERKE
BAD SALZUFLEN


 **BAD SALZUFLEN**
LIPPISCHES STAATSBAD SEIT 1818

- Begrüßung durch den Bürgermeister der Stadt Bad Salzuflen
und den Geschäftsführer der Stadtwerke Bad Salzuflen
- Vorstellung der Maßnahme
 - Teilmaßnahme Stadtwerke – Neuverlegung Versorgungsleitungen
 - Teilmaßnahme Stadt - Sanierung der Straße „Am Herforder Tor“
 - Zeitplan, Bauabschnitte
- Beantwortung von Fragen
- Verabschiedung

AGENDA

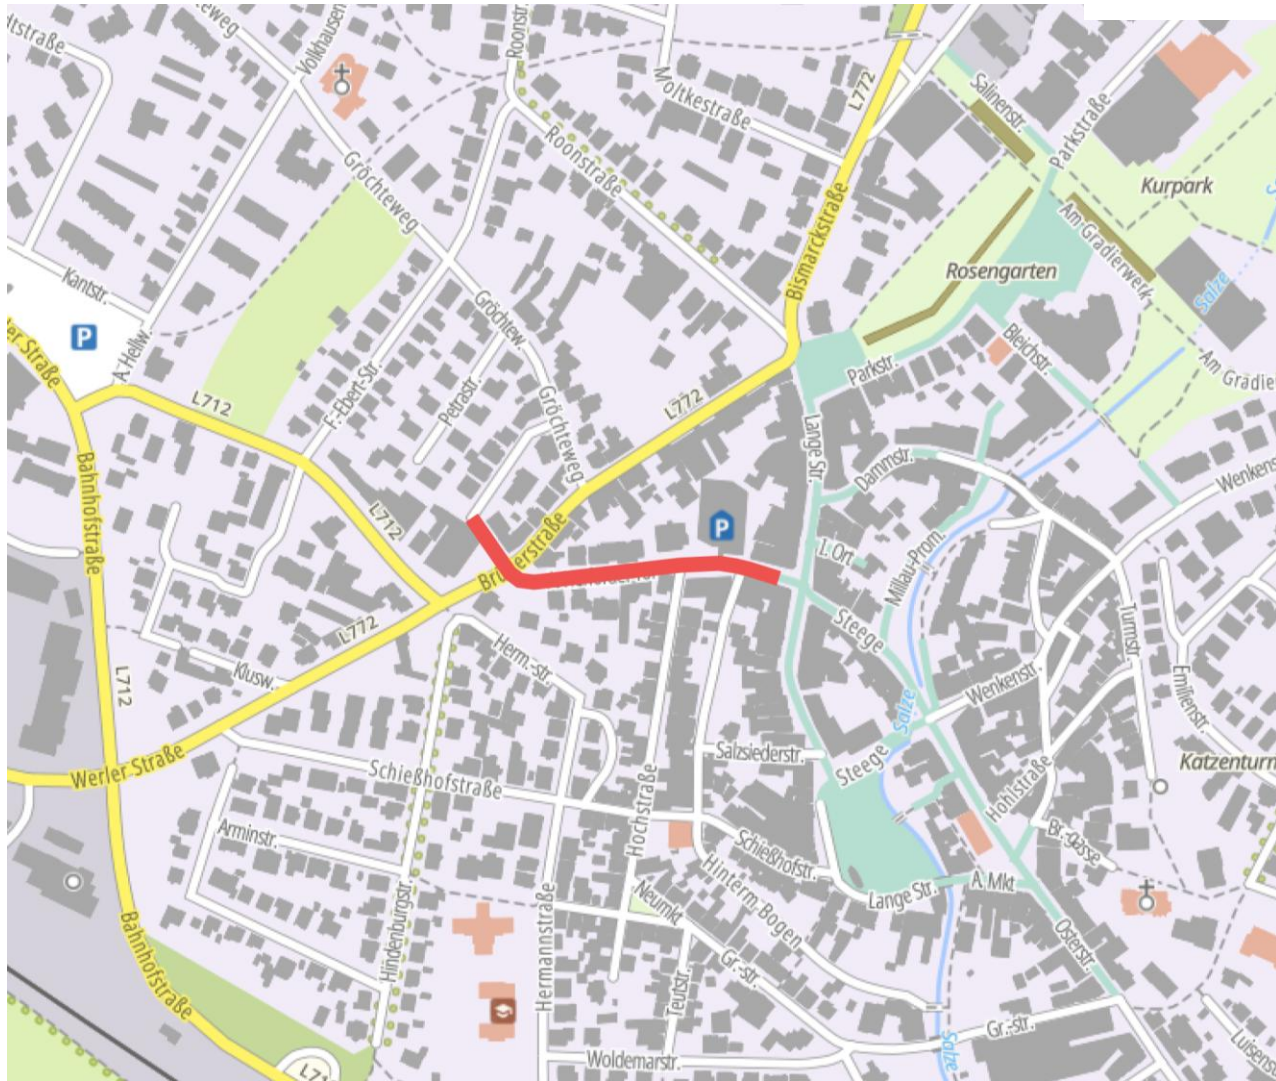

ÜBERSICHTSKARTE

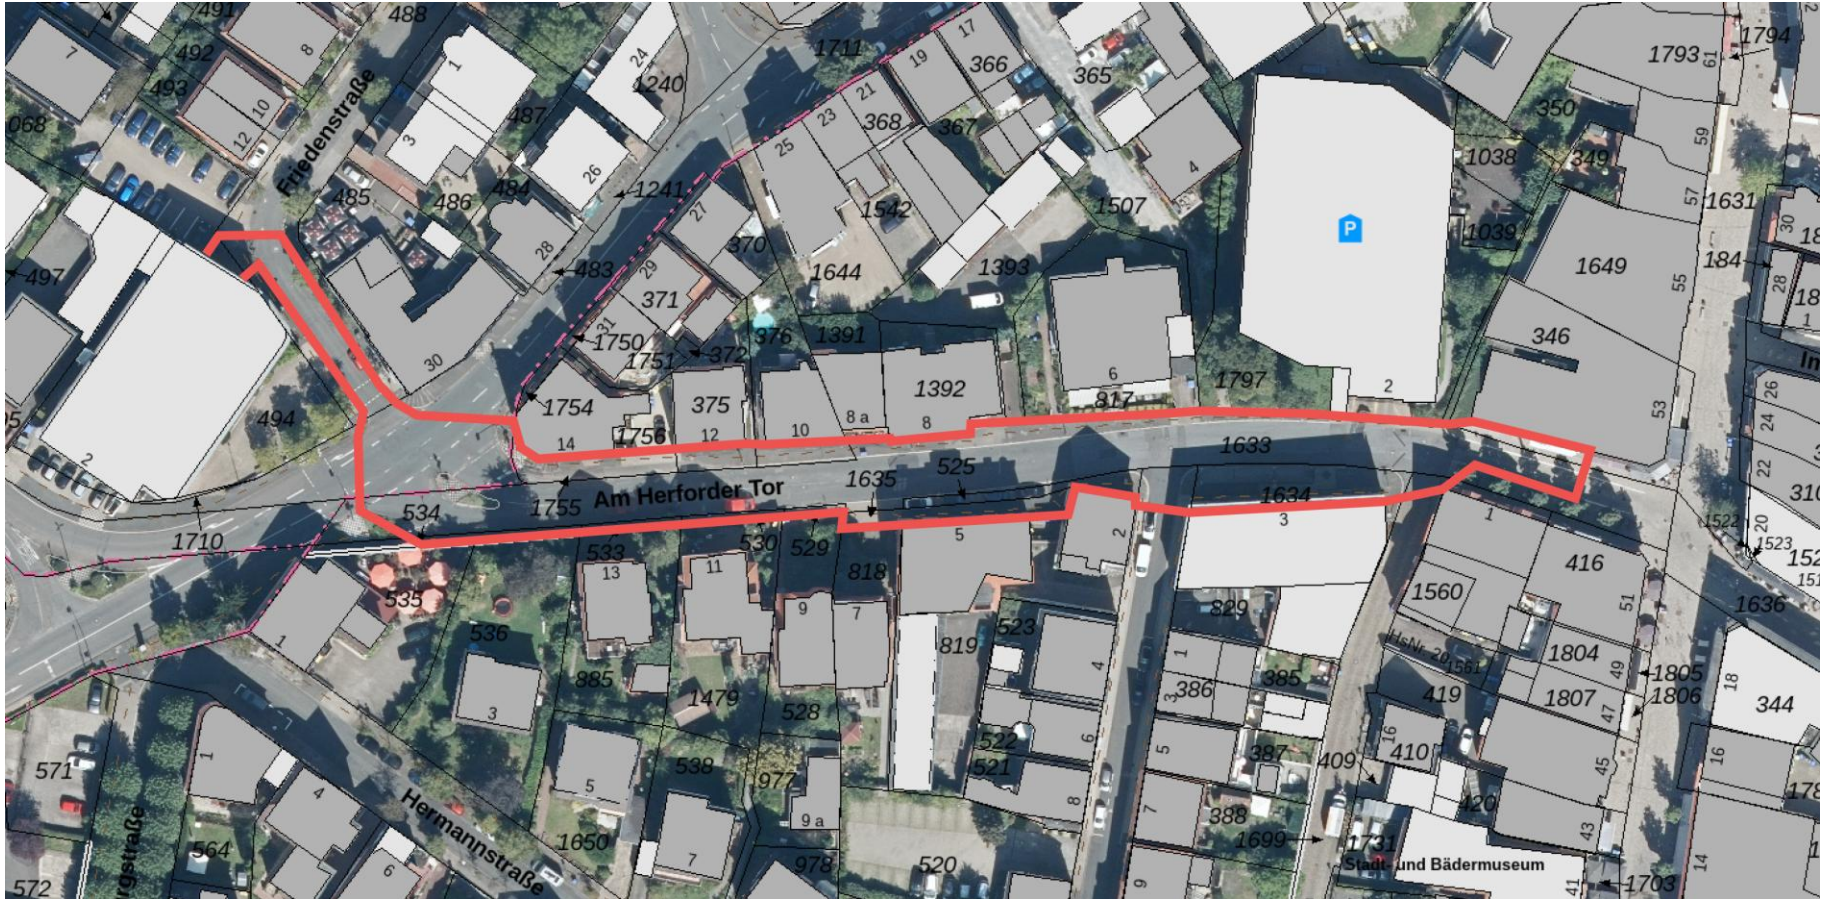

BAUSTELLENBEREICH

- Umbau Parkhaus Altstadt
- Stadtwerke Bad Salzuflen
 - Netzerweiterung für Fernwärme
 - Erneuerung Hauptwasserleitung
 - Erneuerung 10kV Stromleitung
 - Erneuerung 1kV Stromleitung





- Stadt Bad Salzuflen
 - Grundhafte Erneuerung „Am Herforder Tor“
 - Erneuerung Beleuchtungskabel
 - Punktuelle Sanierung / Erneuerung von Entwässerungsleitungen

- Weitere Maßnahmen
 - Glasfaserausbau

→ Wann wird wo gebaut ?
Erreichbarkeit ?
Ver- und Entsorgung ?
Notfälle ?

.....


WAS IST GEPLANT

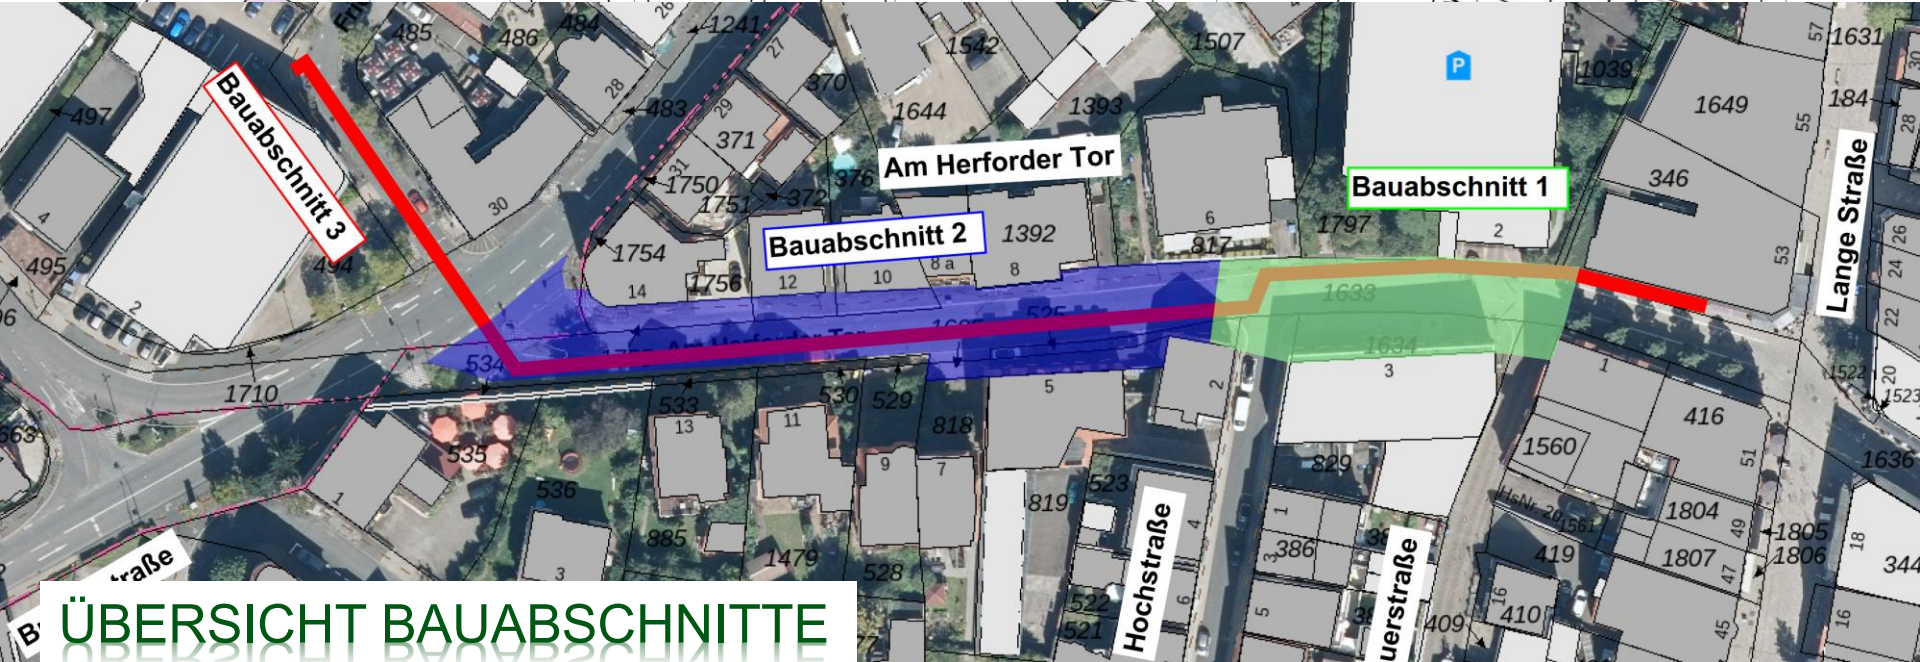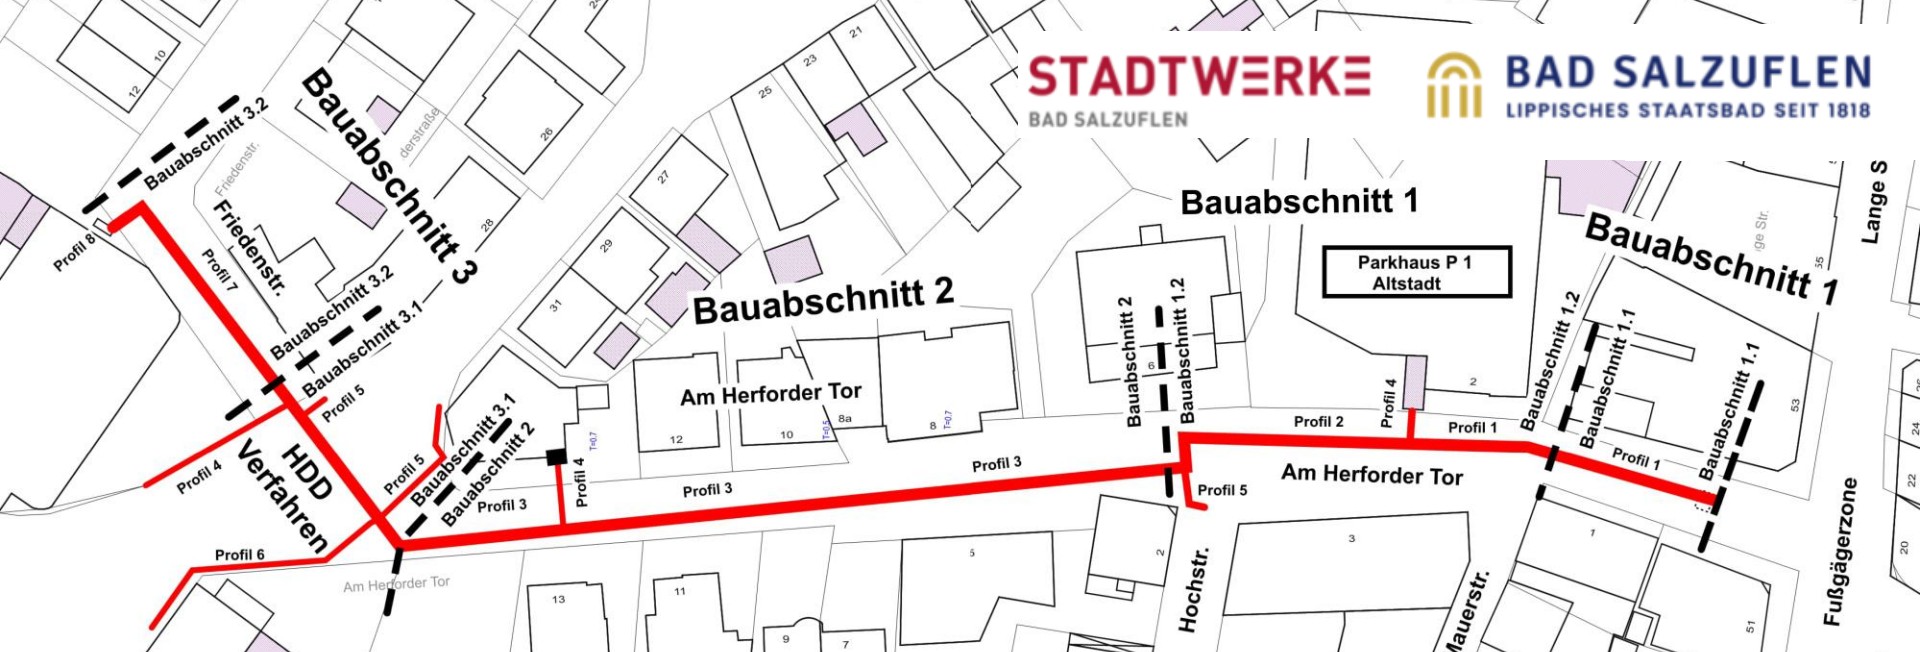


ÜBERSICHT BAUABSCHNITTE






SANIERUNG PARKHAUS

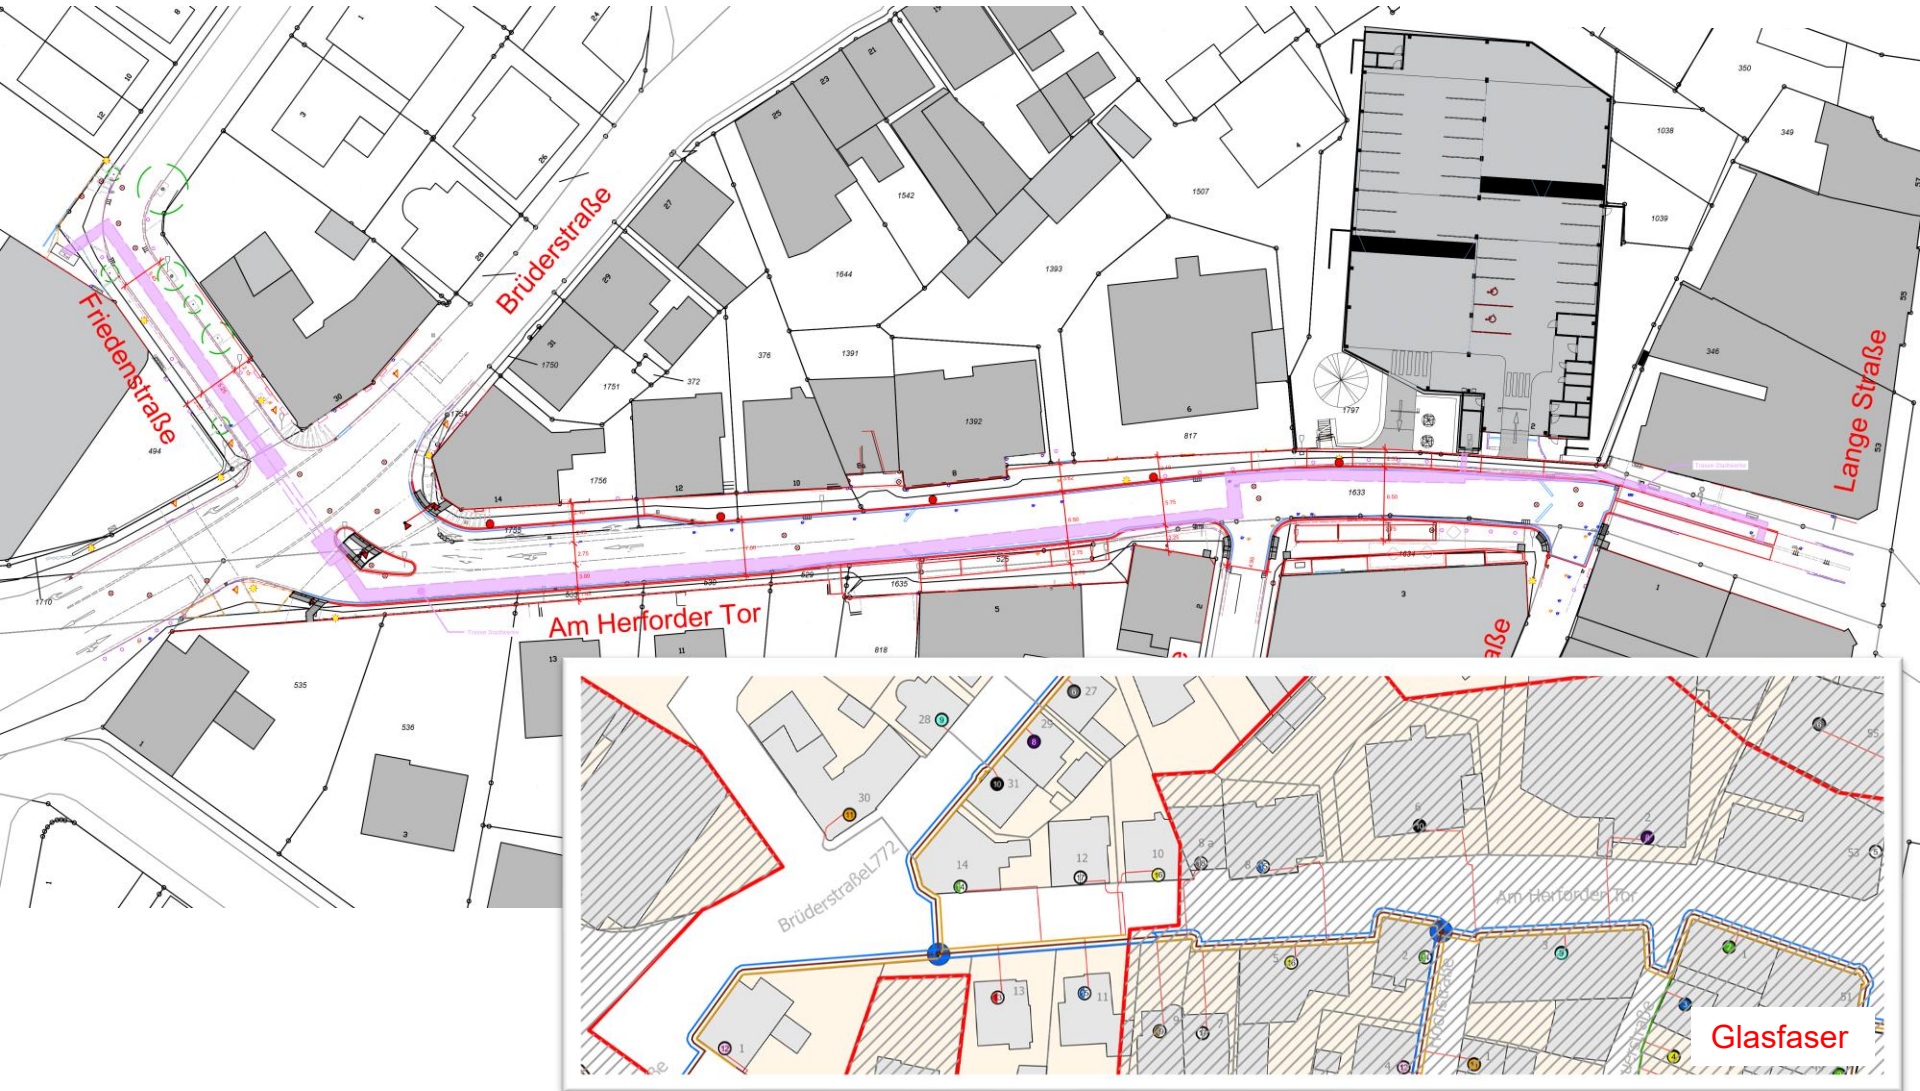


MAßNAHME STADTWERKE

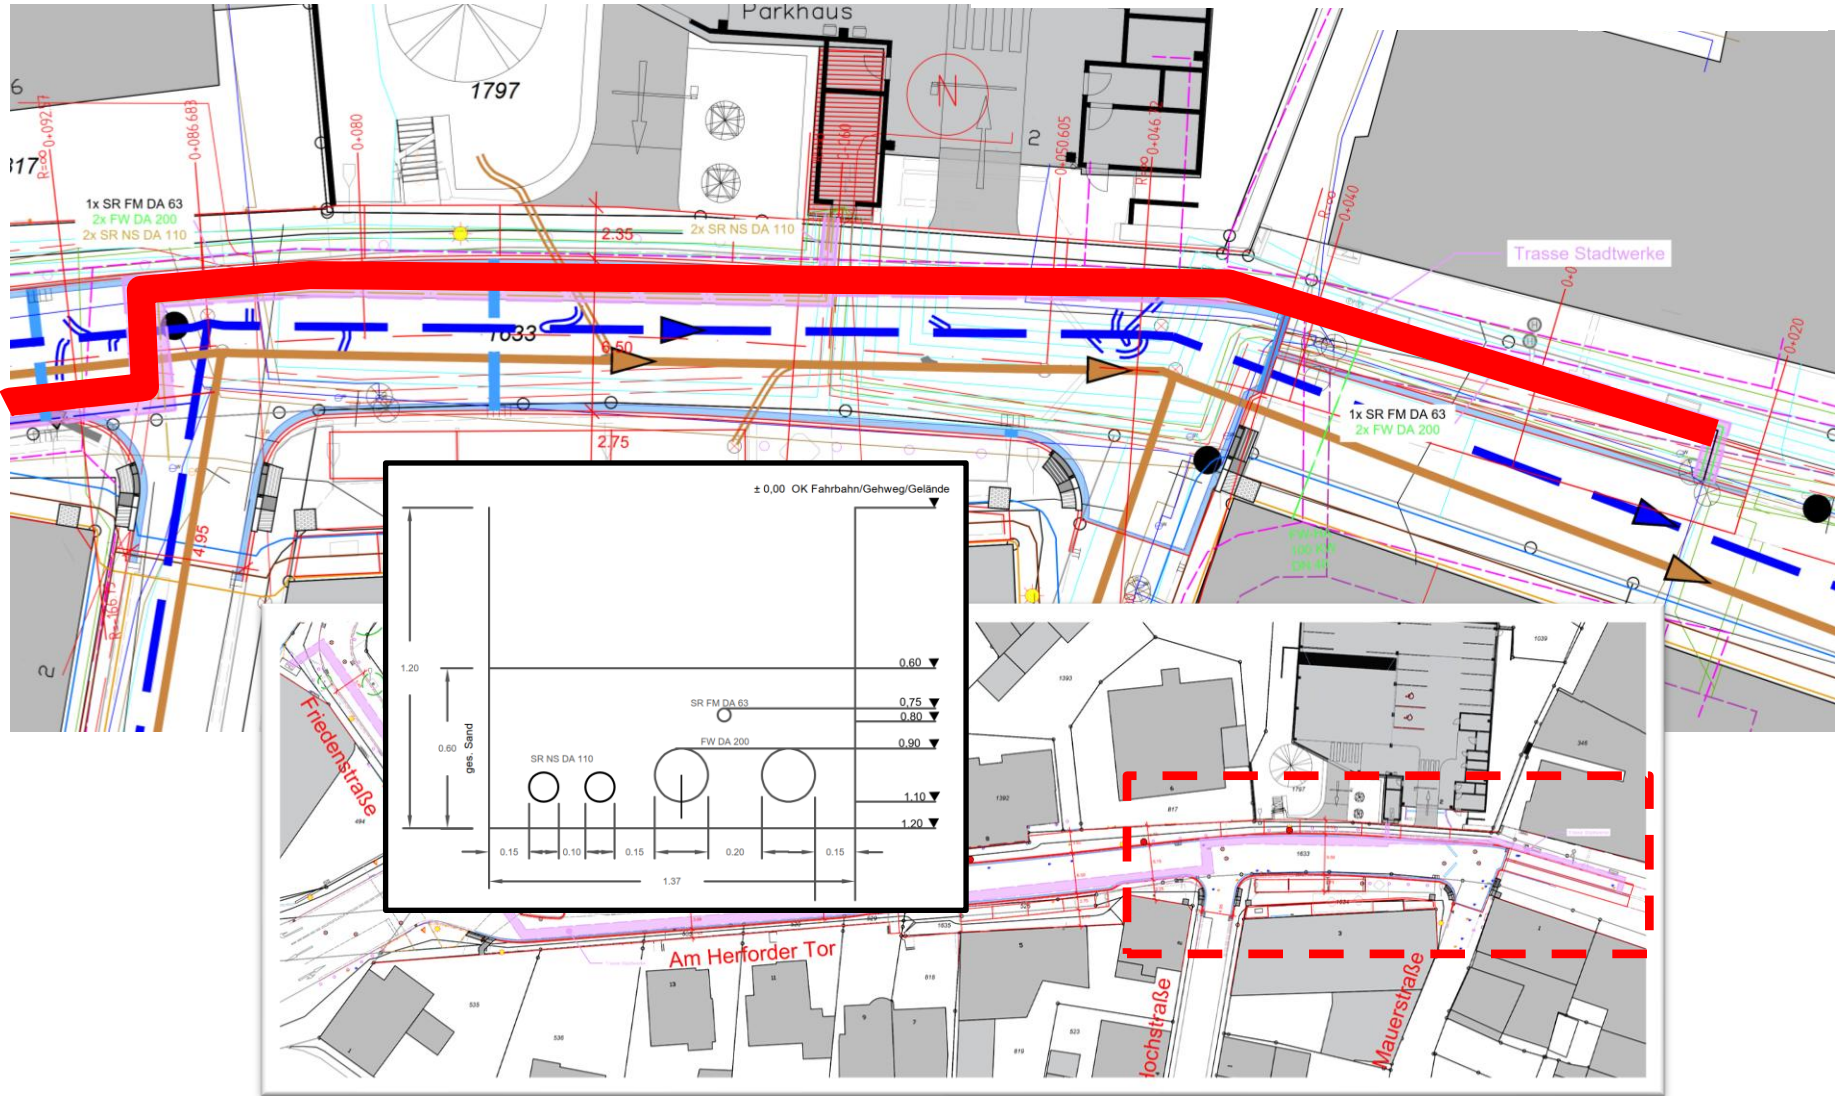


MAßNAHMEN GLASFASER / STADTWERKE

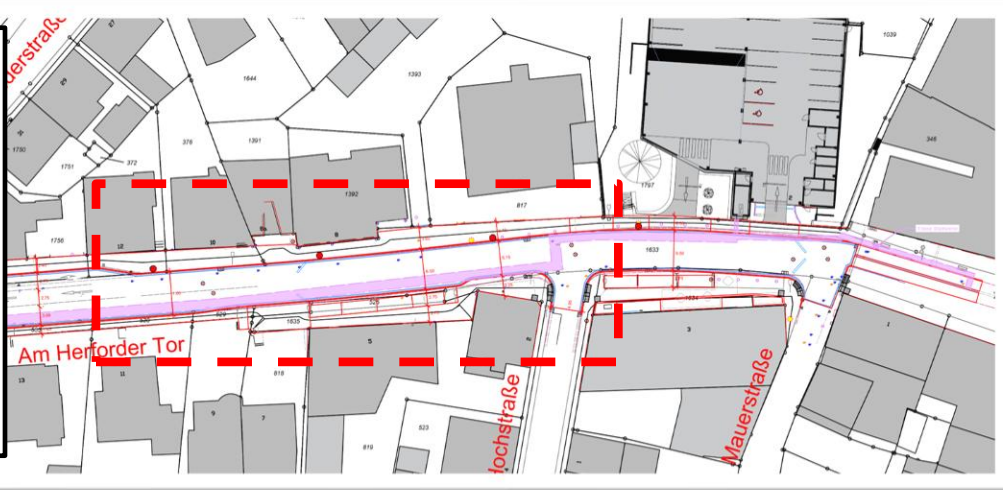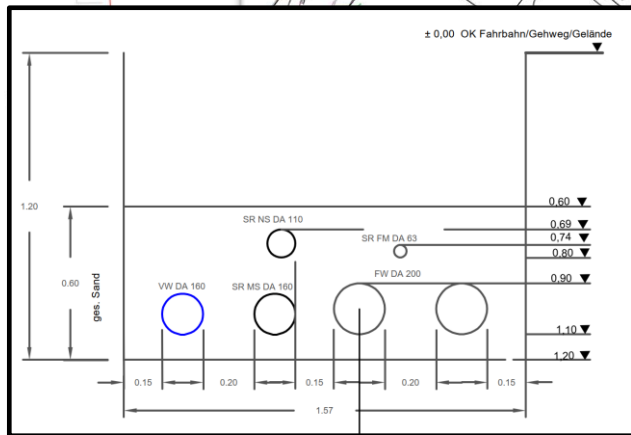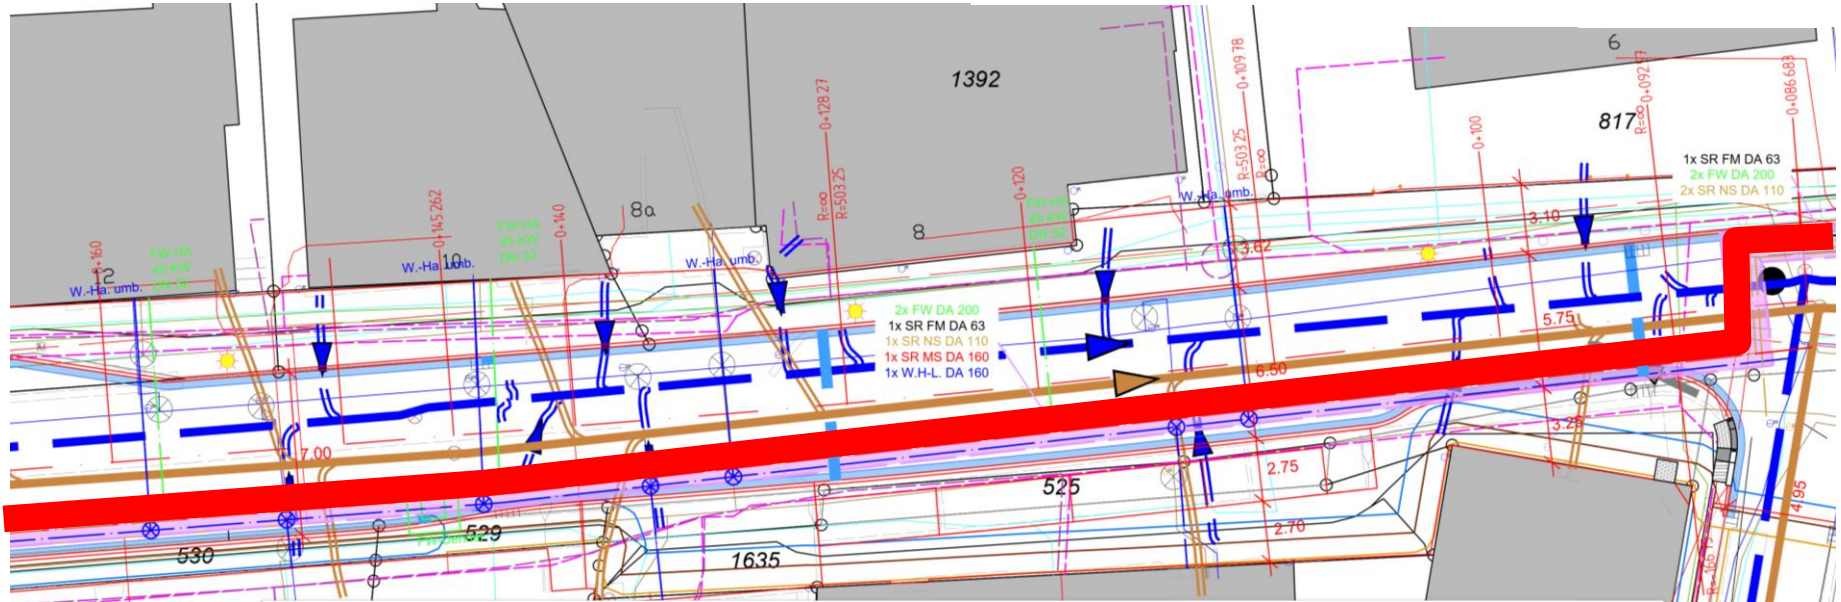


MAßNAHMEN GLASFASER / STADTWERKE

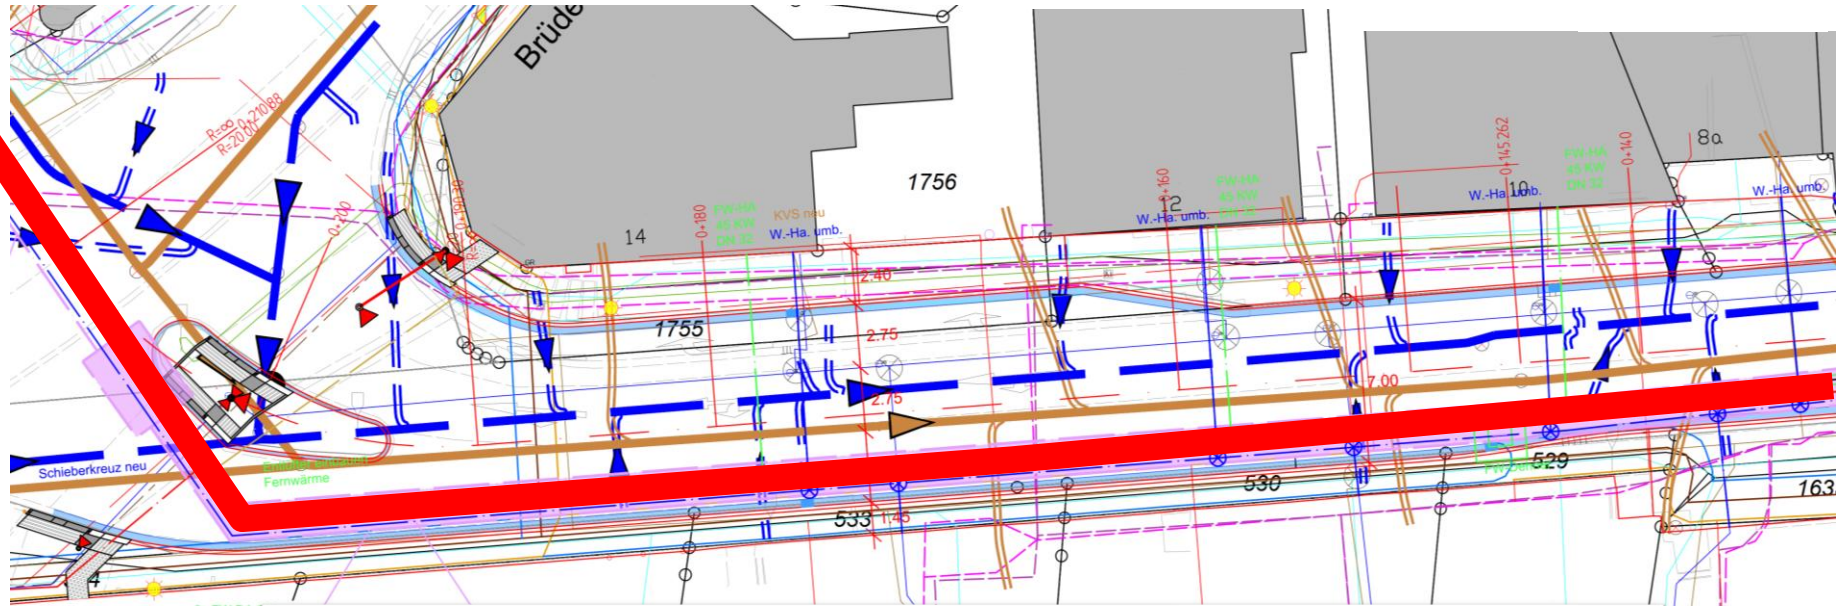


order Tor
 2x FW DA 2
 1x SR FM DA
 1x SR NS DA
 1x SR MS DA
 1x W.H.- DA

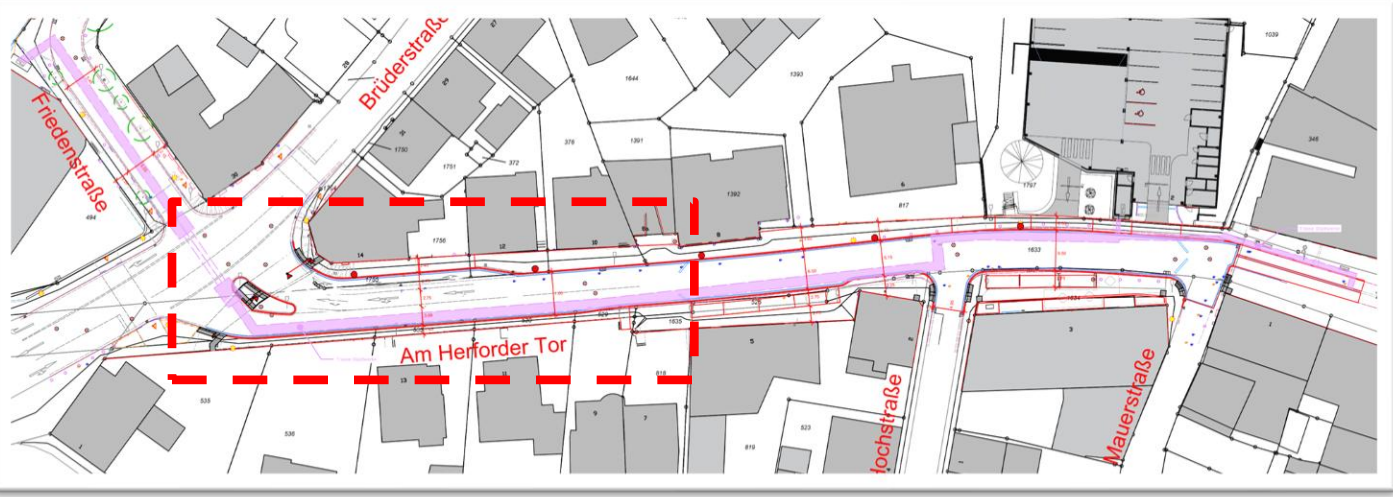

MAßNAHMEN GLASFASER / STADTWERKE

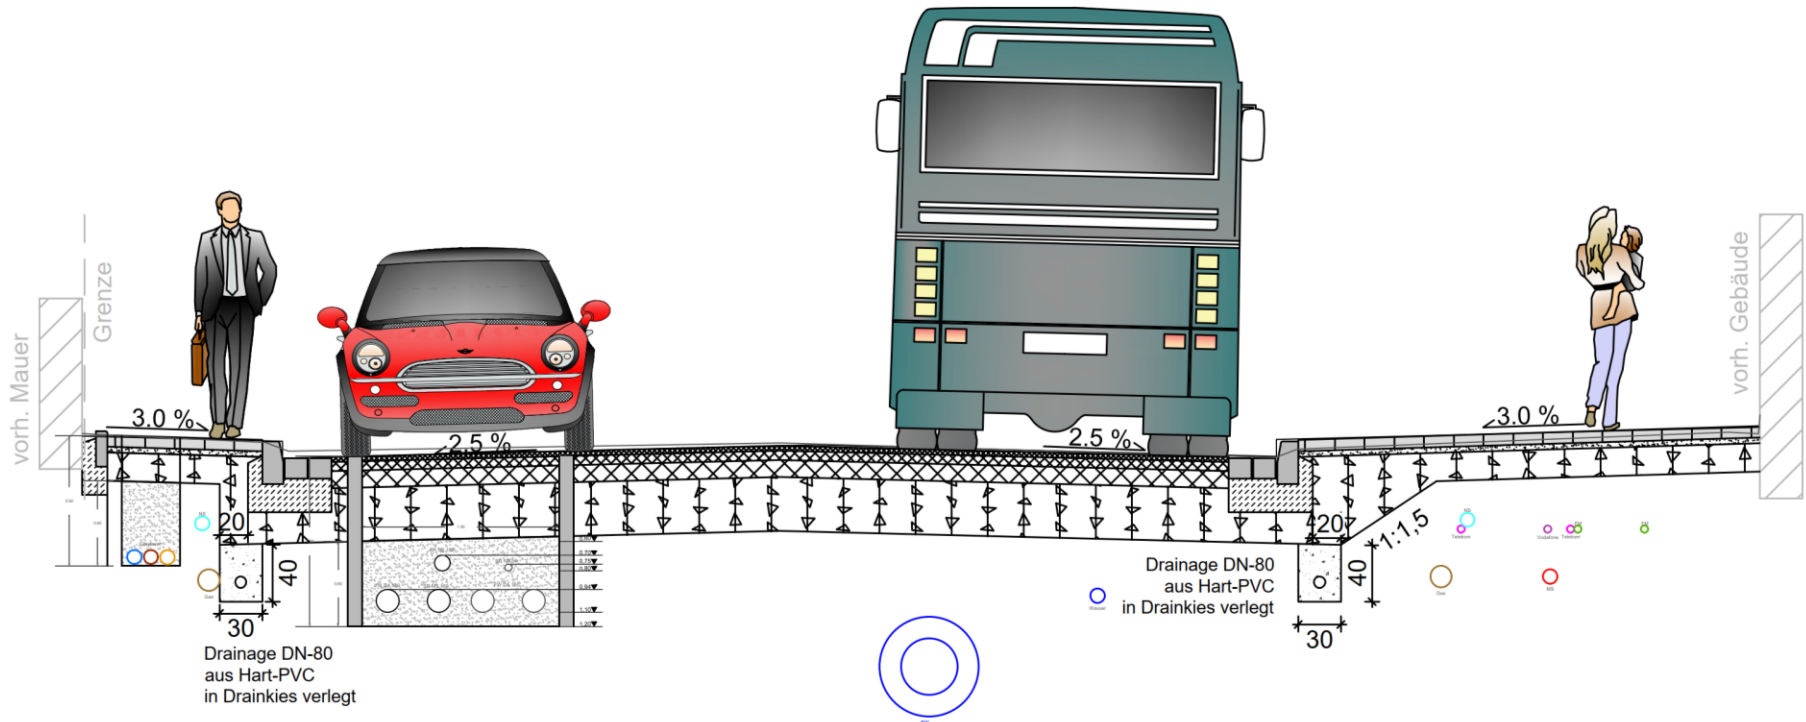


QUERSCHNITT VER- UND ENTSORGUNGSLEITUNGEN

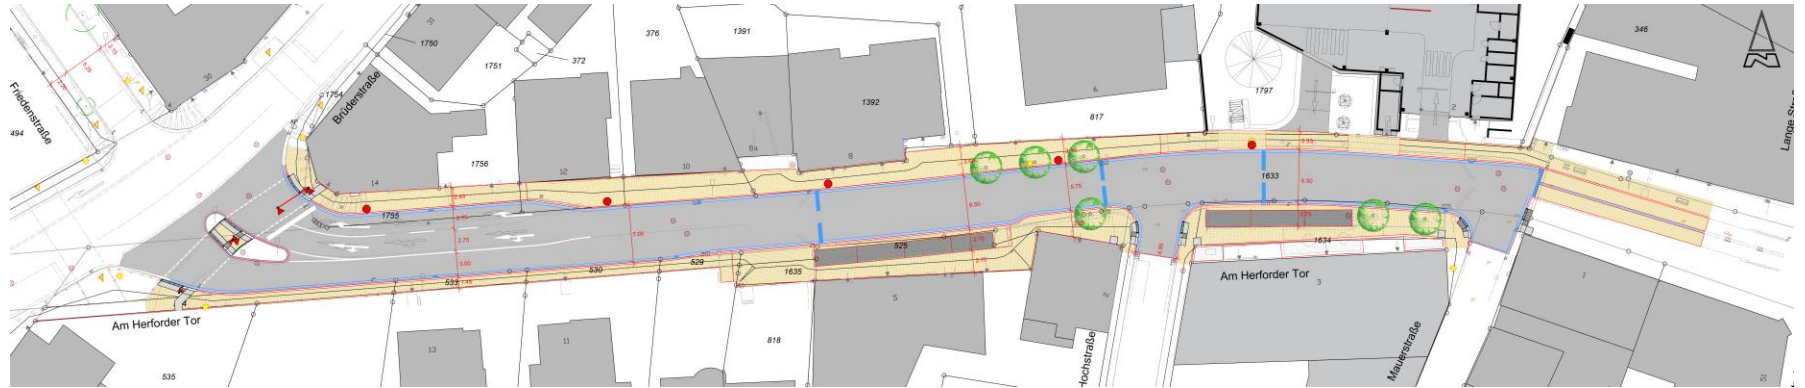


MAßNAHME STADT



MAßNAHME STADT - BESTAND STRAÙE

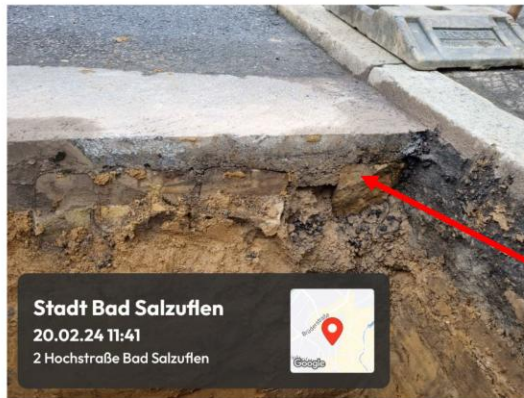



MAßNAHME STADT - BESTAND STRAßE

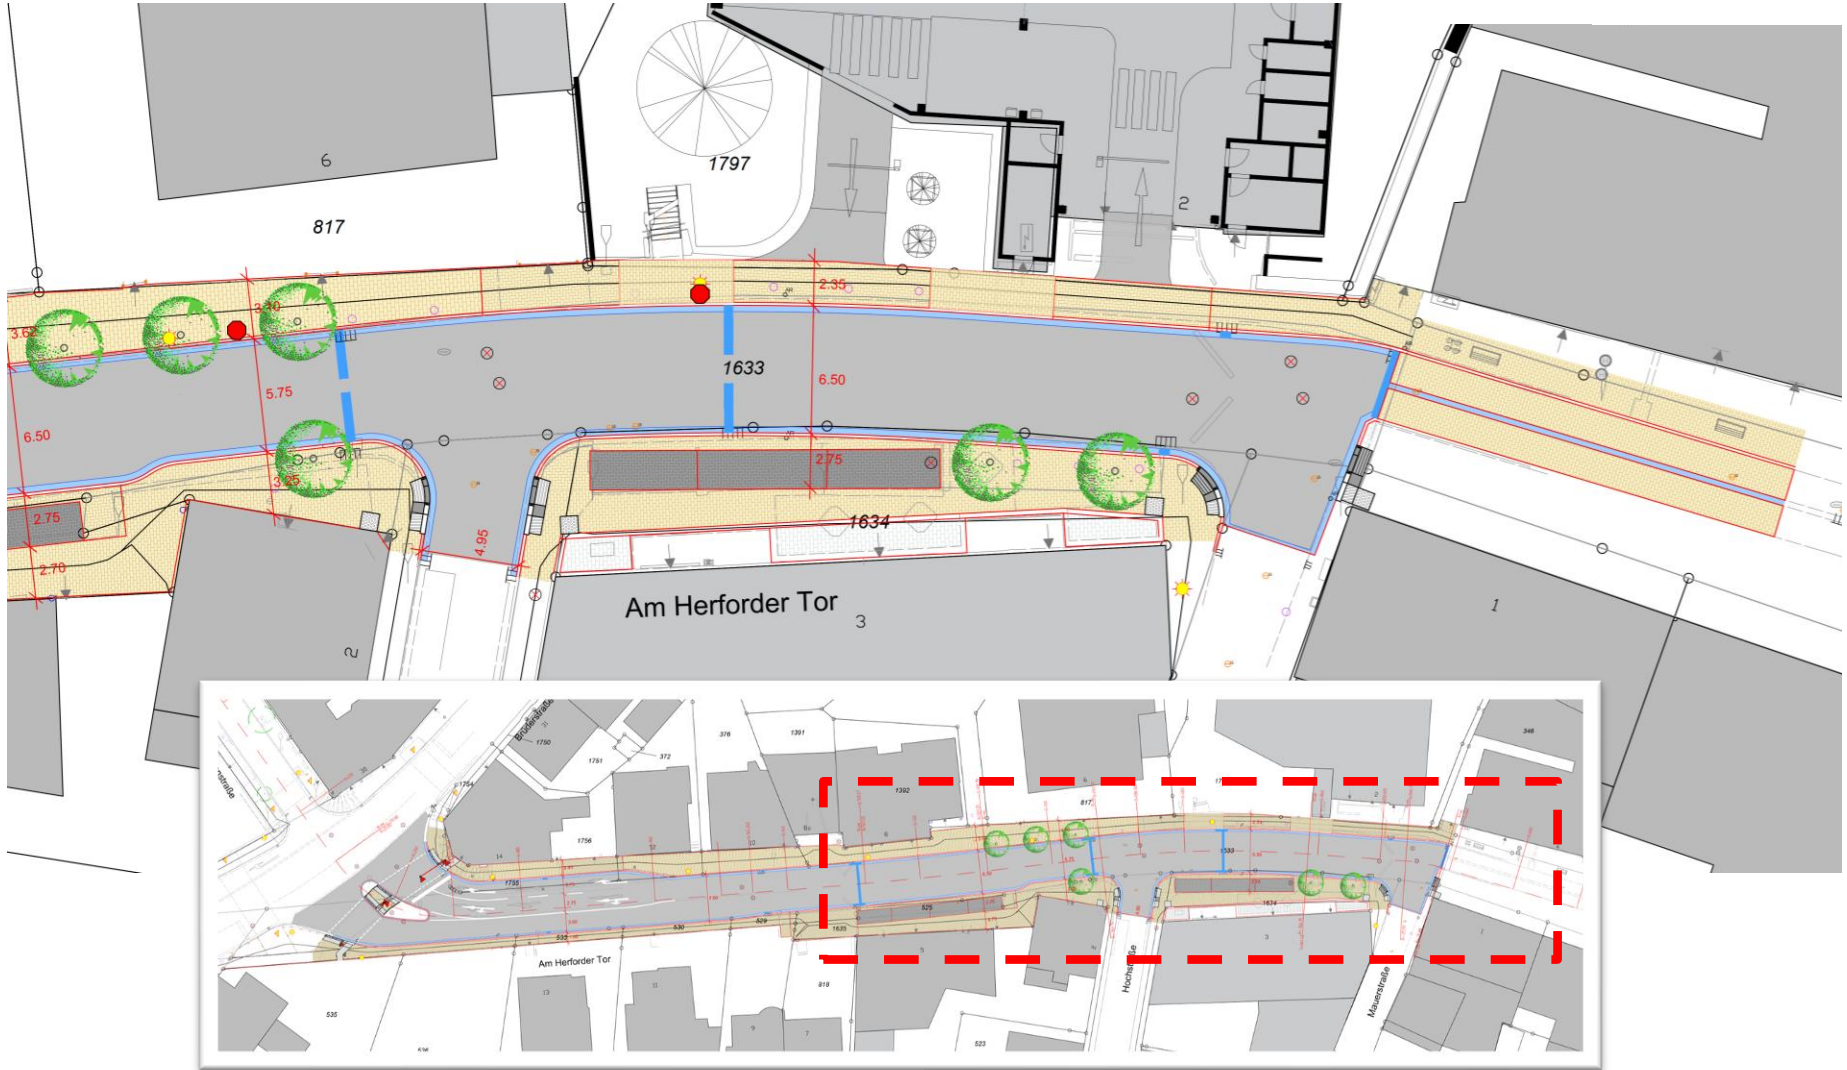


MAßNAHME STADT

RQ 3 Station 0+120.000

13.95

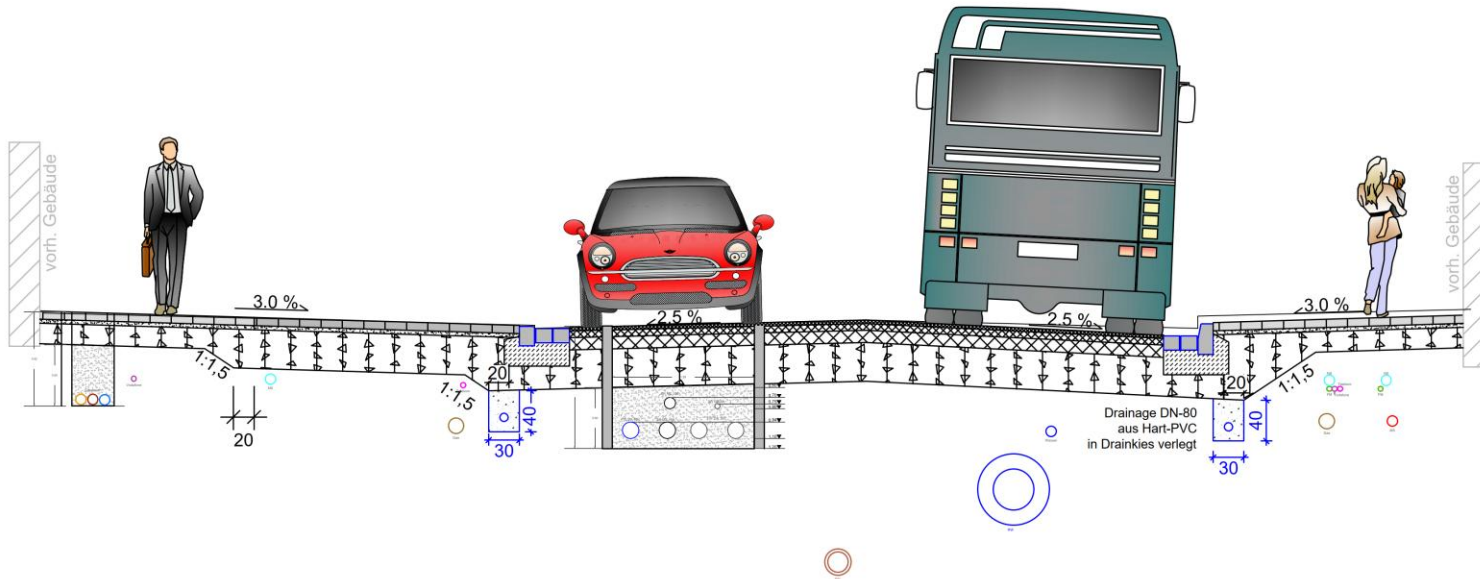
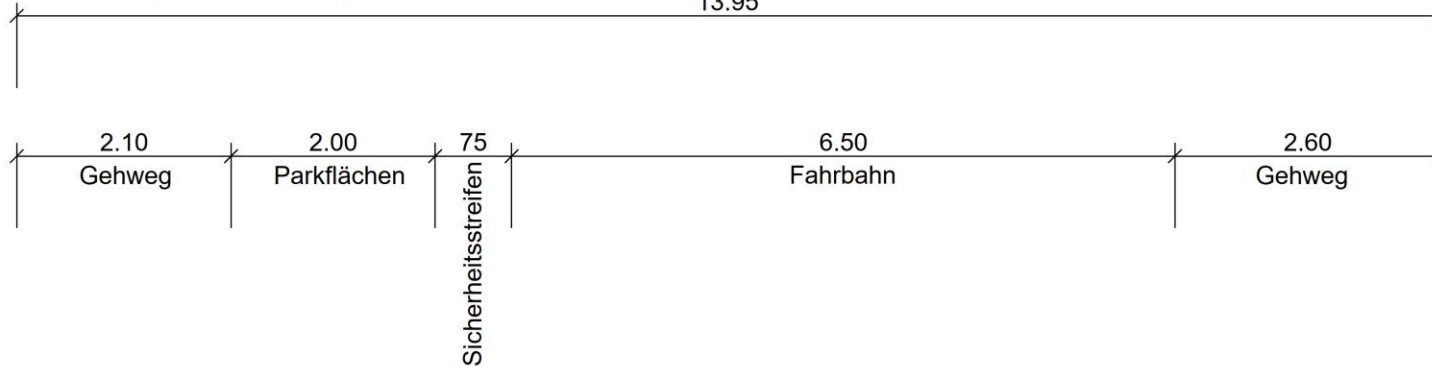


STRAßENQUERSCHNITTE

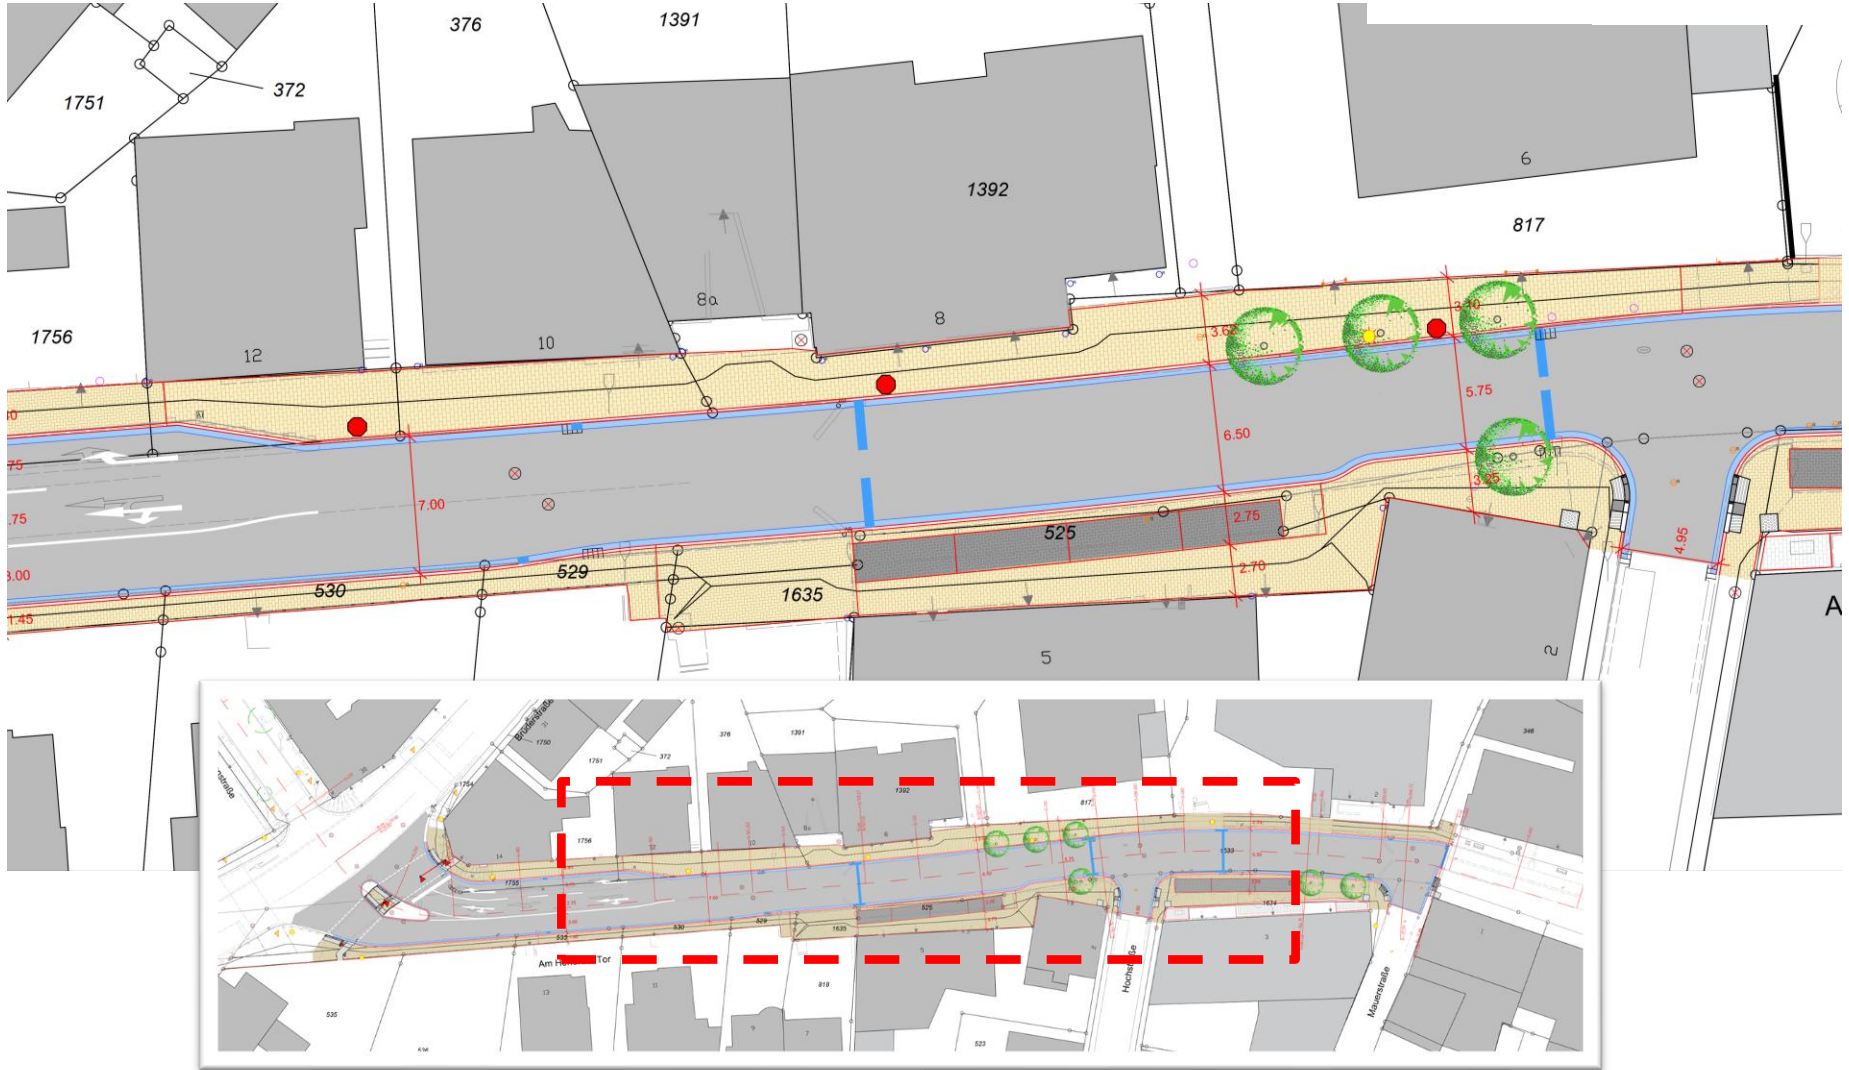


MAßNAHME STADT

RQ 2 Station 0+100.000

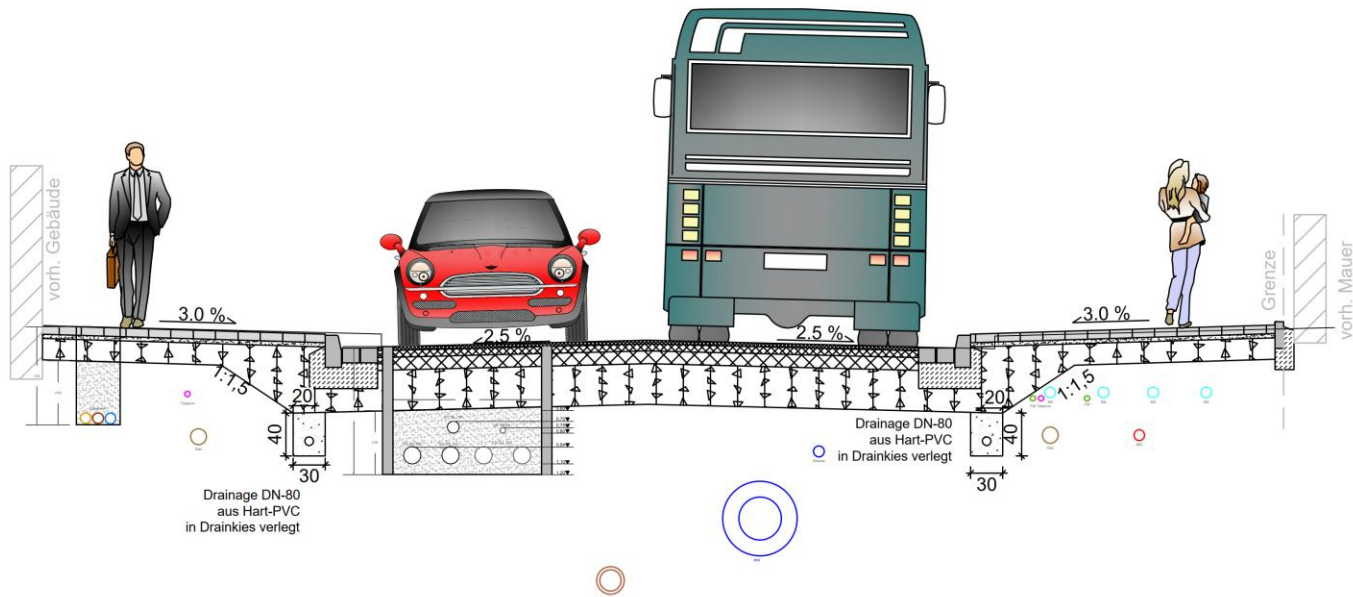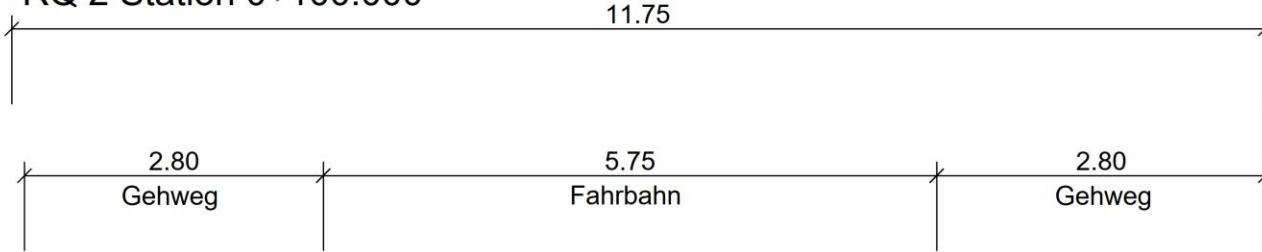

STRAßENQUERSCHNITTE

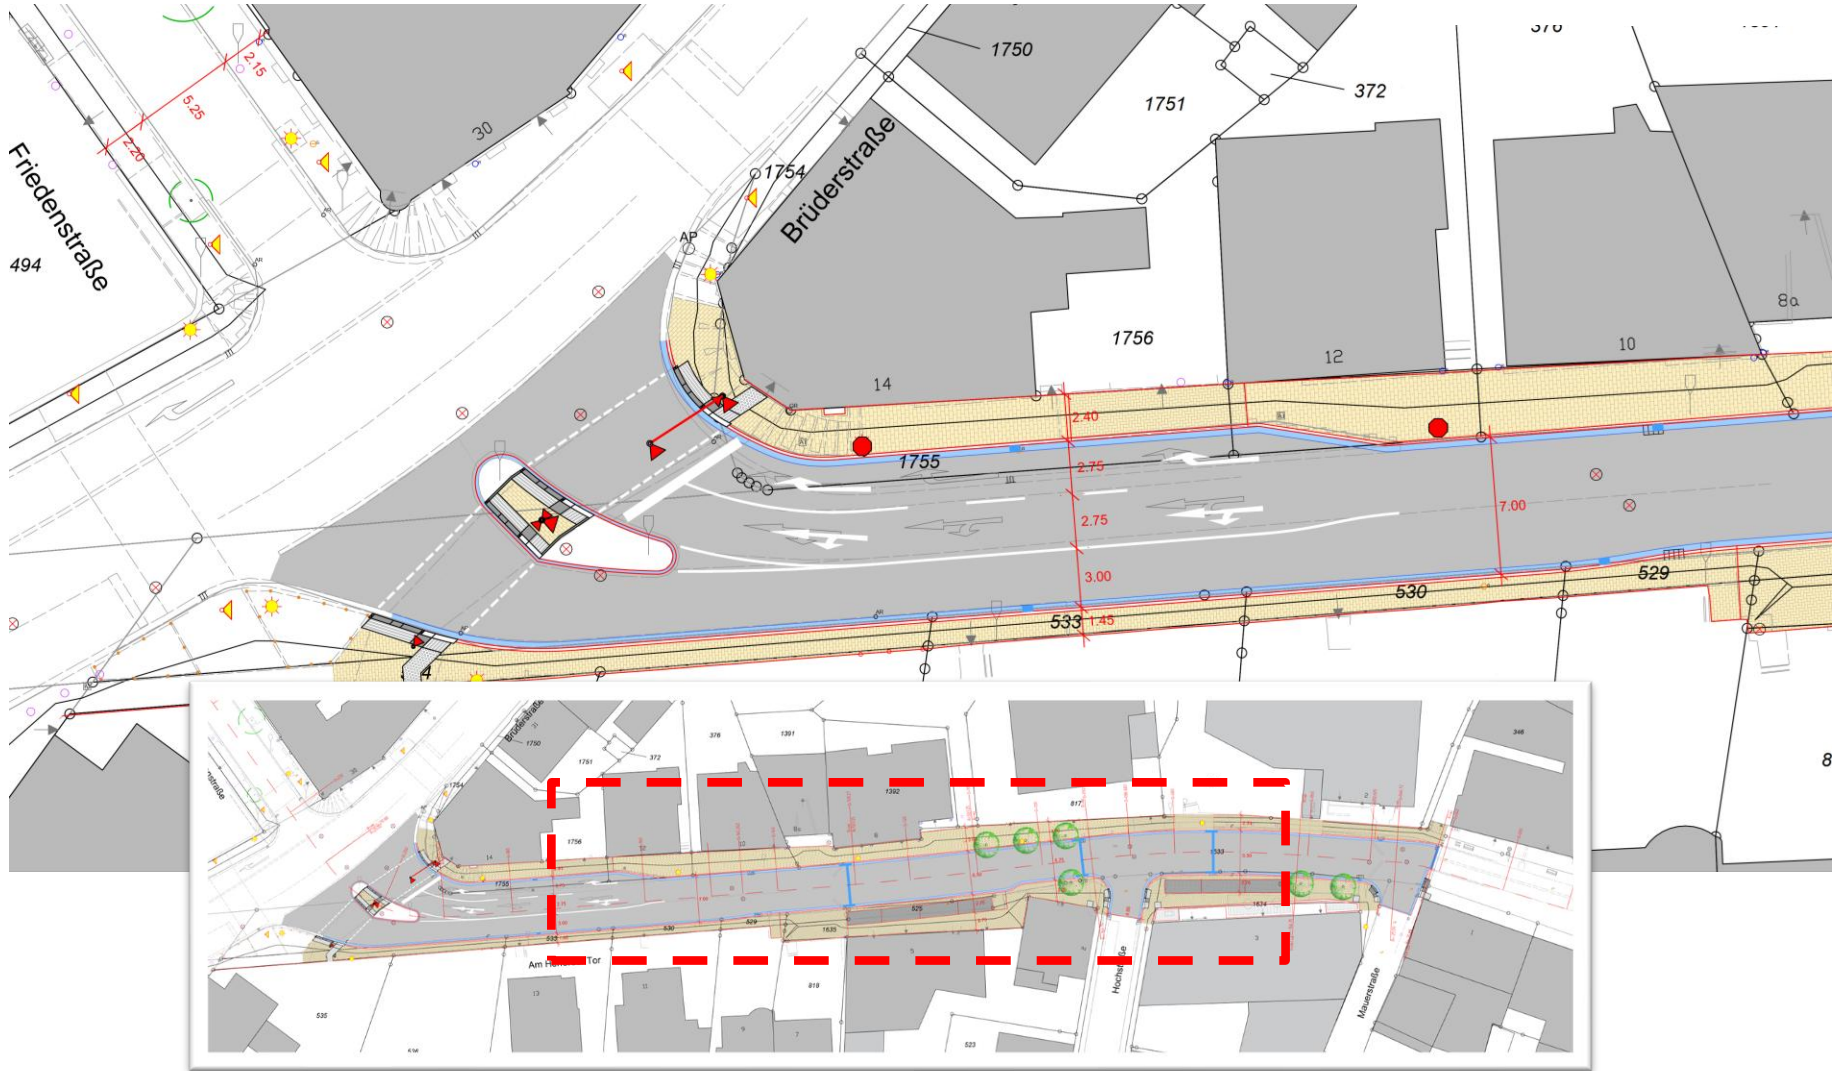

MAßNAHME STADT



Bestand



Planung

VISU



Sorte:
Ulmus 'Columella'
Columella-Ulme



- Wuchs schmal u. säulenförmig
- Form auch im Alter
- geeignet als Straßenbaum in beengten Raumverhältnissen.

VORSCHLAG BAUMPFLANZUNG

- Anlieger- u. Eigentümerversammlung, Geschäftsleute April 2026
- Beginn der Tiefbauarbeiten 1. BA Juni 2026
- Weihnachtstraum 2026 (keine Bauarbeiten, keine Sperrung) Nov./Dez. 2026
- Beginn der Tiefbauarbeiten 2. BA ca. Febr./März 2027
- Beginn der Tiefbauarbeiten 3. BA ca. August 2027
- Glasfaserausbau (2 Abschnitte) ca. März 2026 – April 2027
- Umbau Parkhaus ab Mitte Mai 2026 bis ca. 15.10.2026 geschlossen


Dauer der Gemeinschaftsmaßnahme (ohne Glasfaser) Mai 2026 – Ende 2027

ZEITPLAN

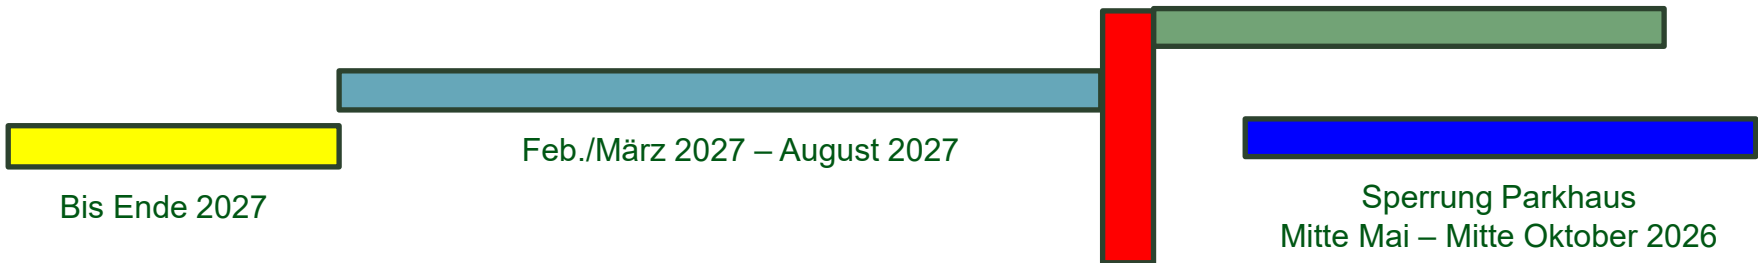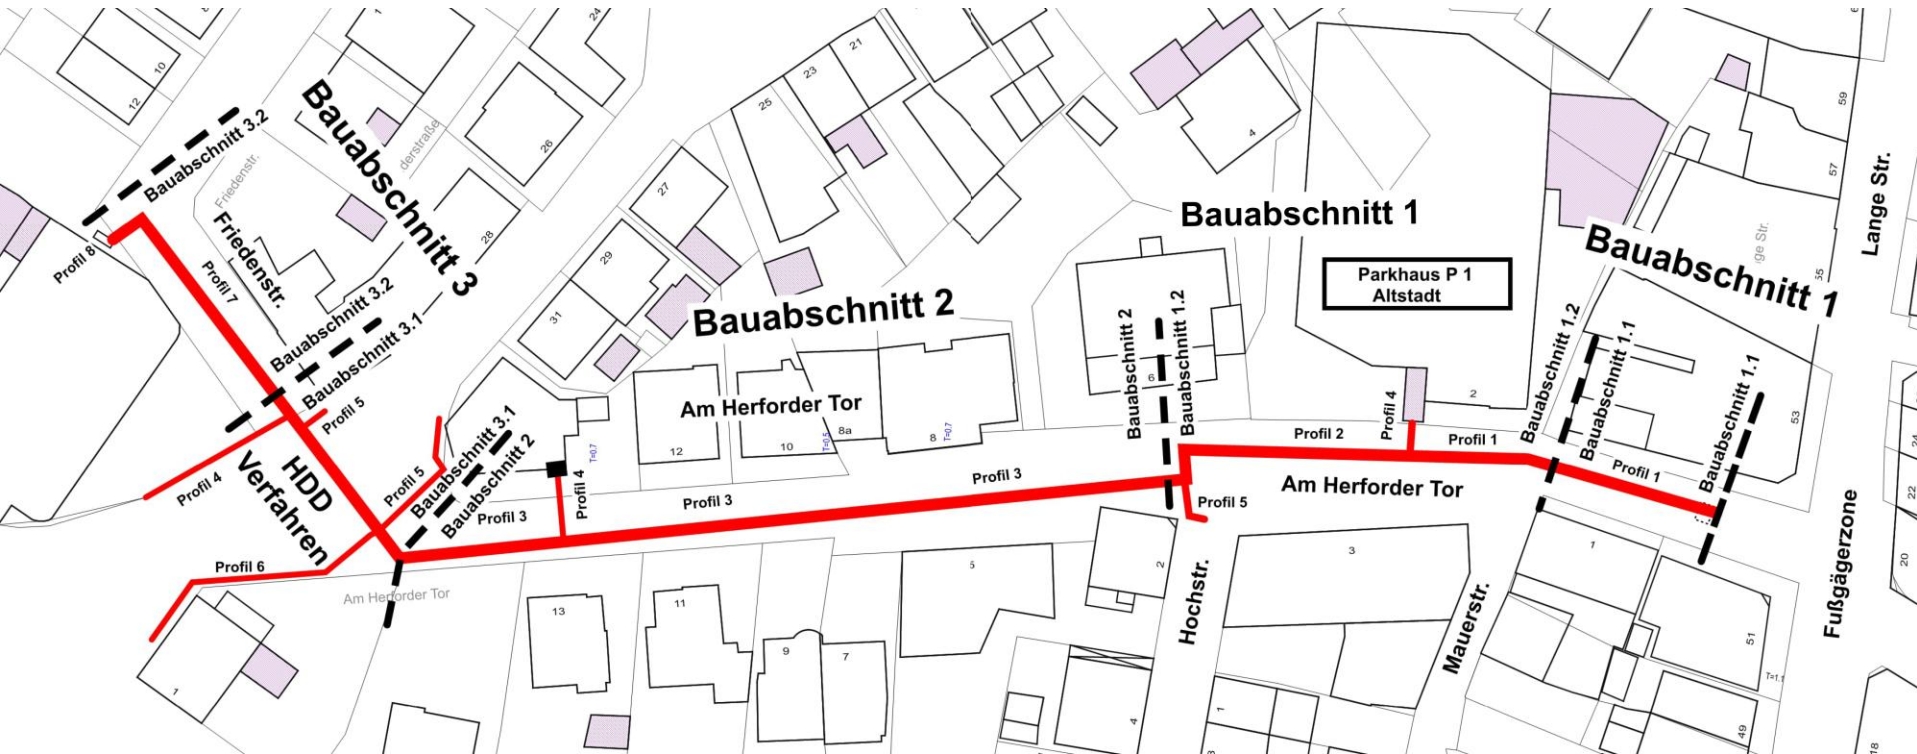


ÜBERSICHT BAUABSCHNITTE


Weihnachtstraum 2026
Keine Arbeiten, keine Sperrung

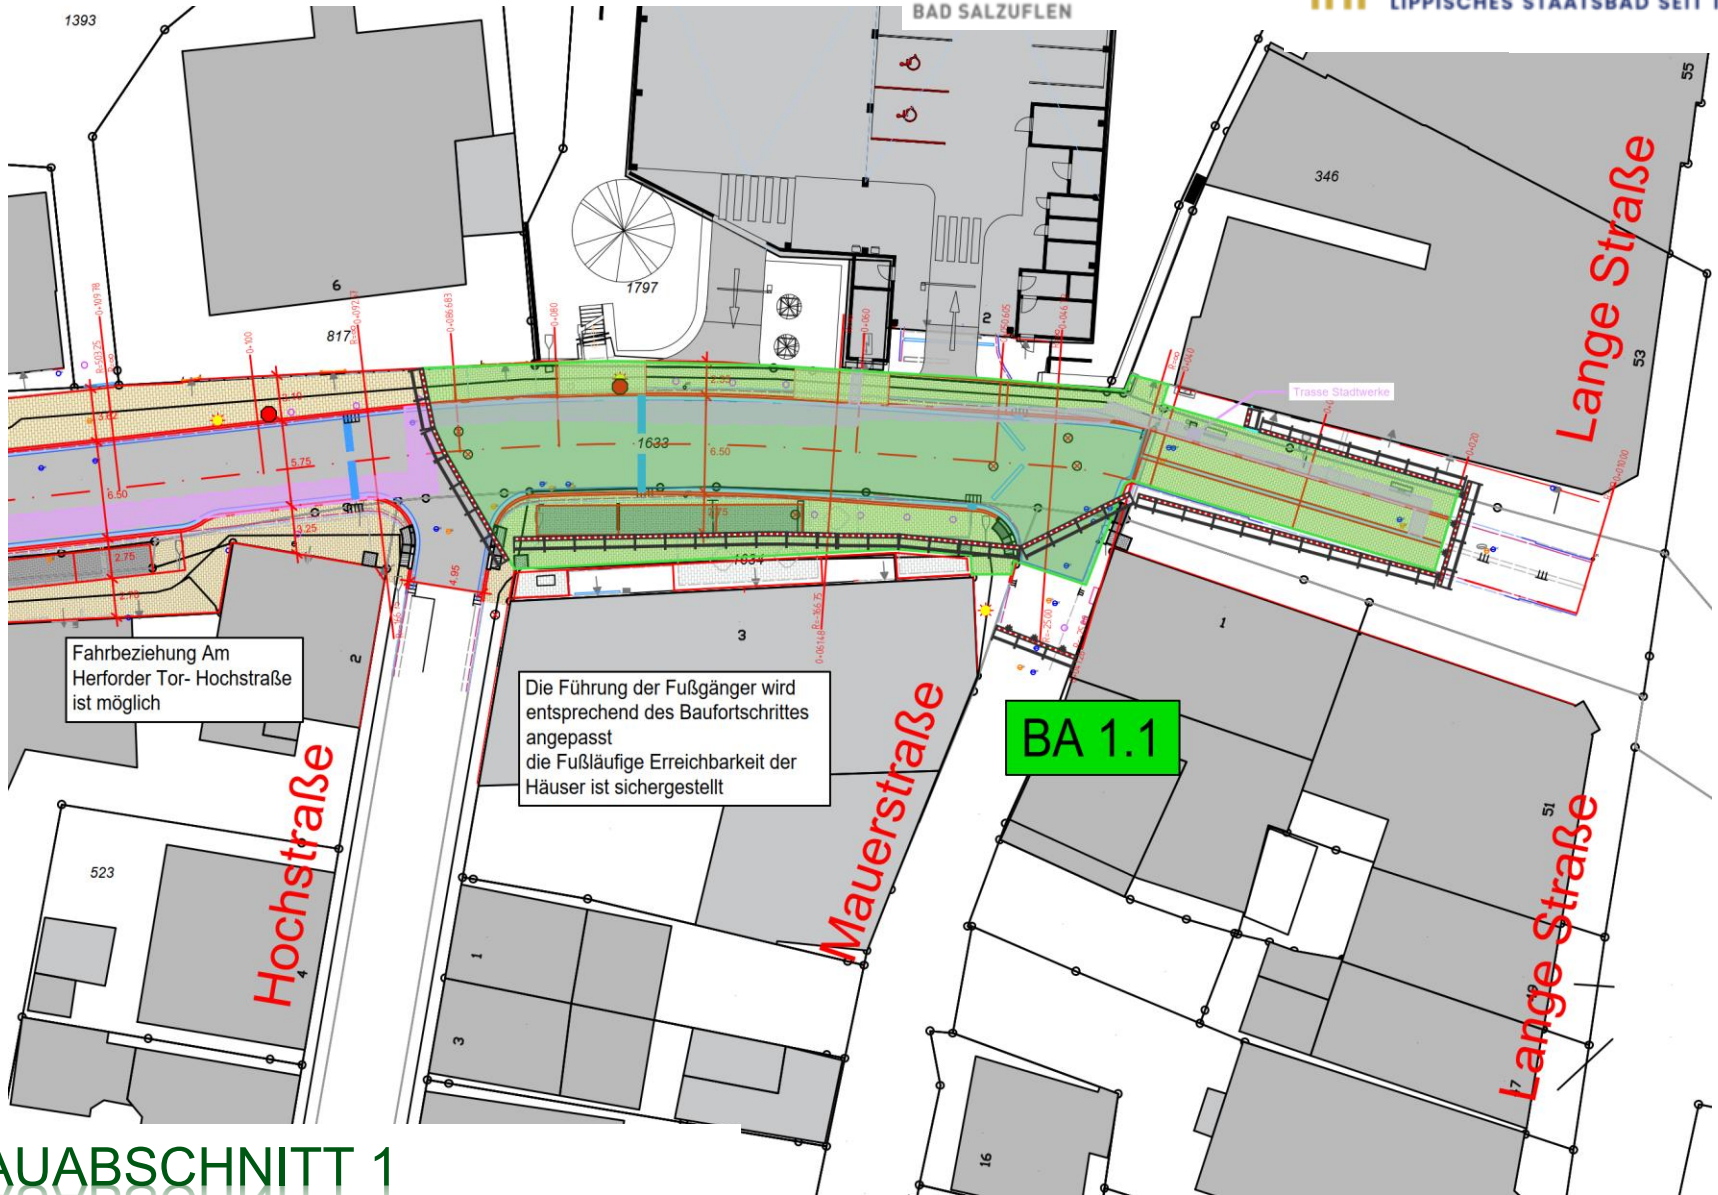


BAUABSCHNITT 1

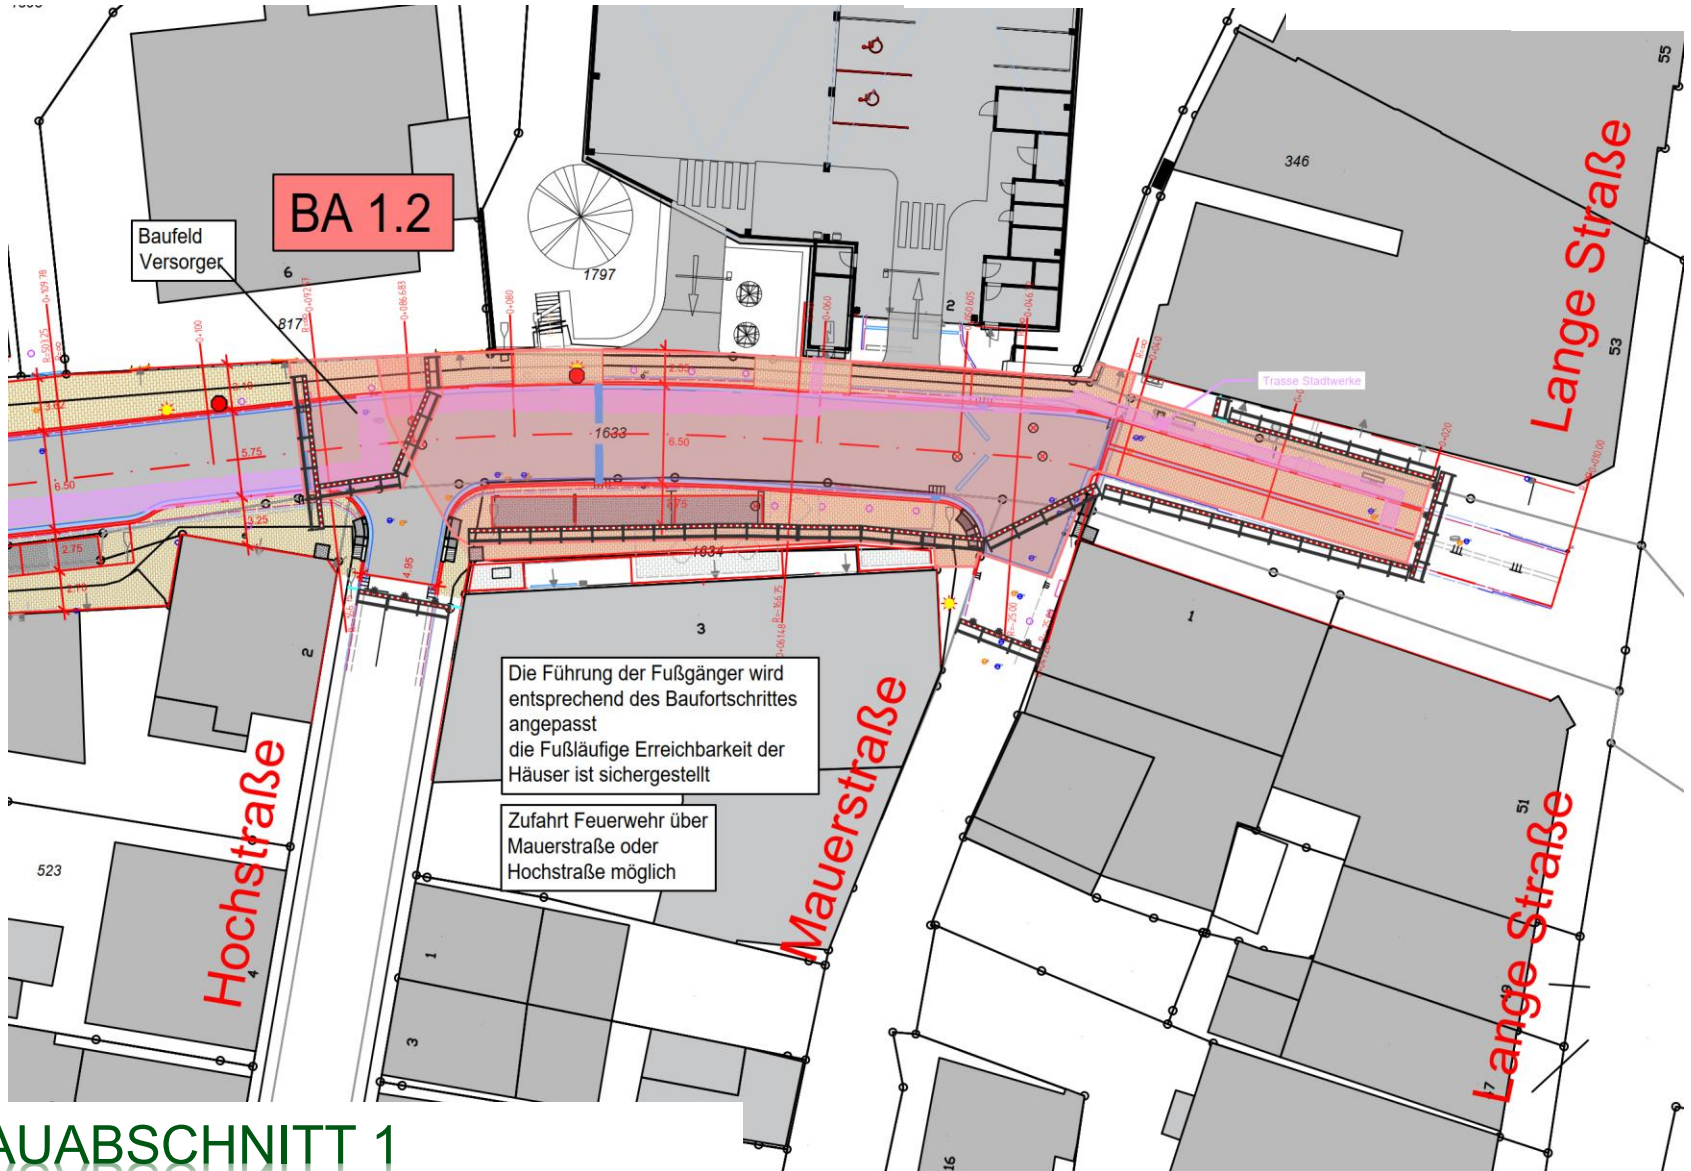


BAUABSCHNITT 1

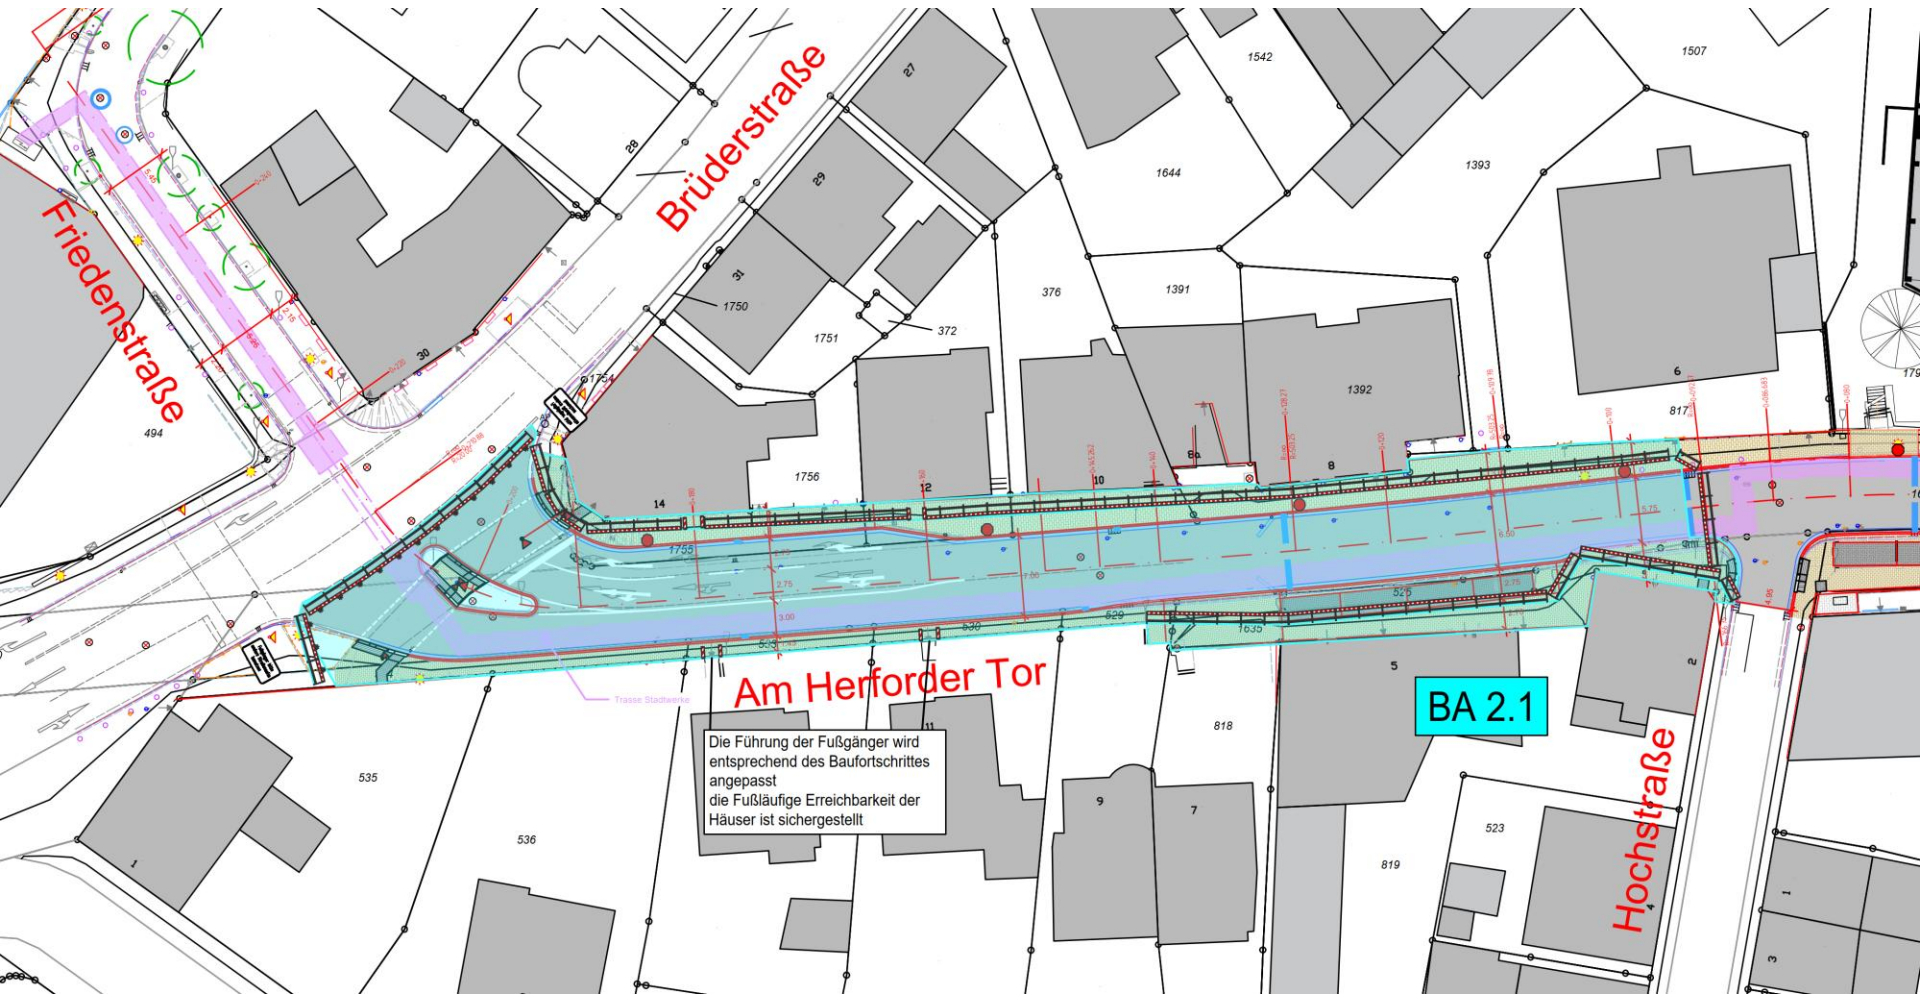

BAUABSCHNITT 2

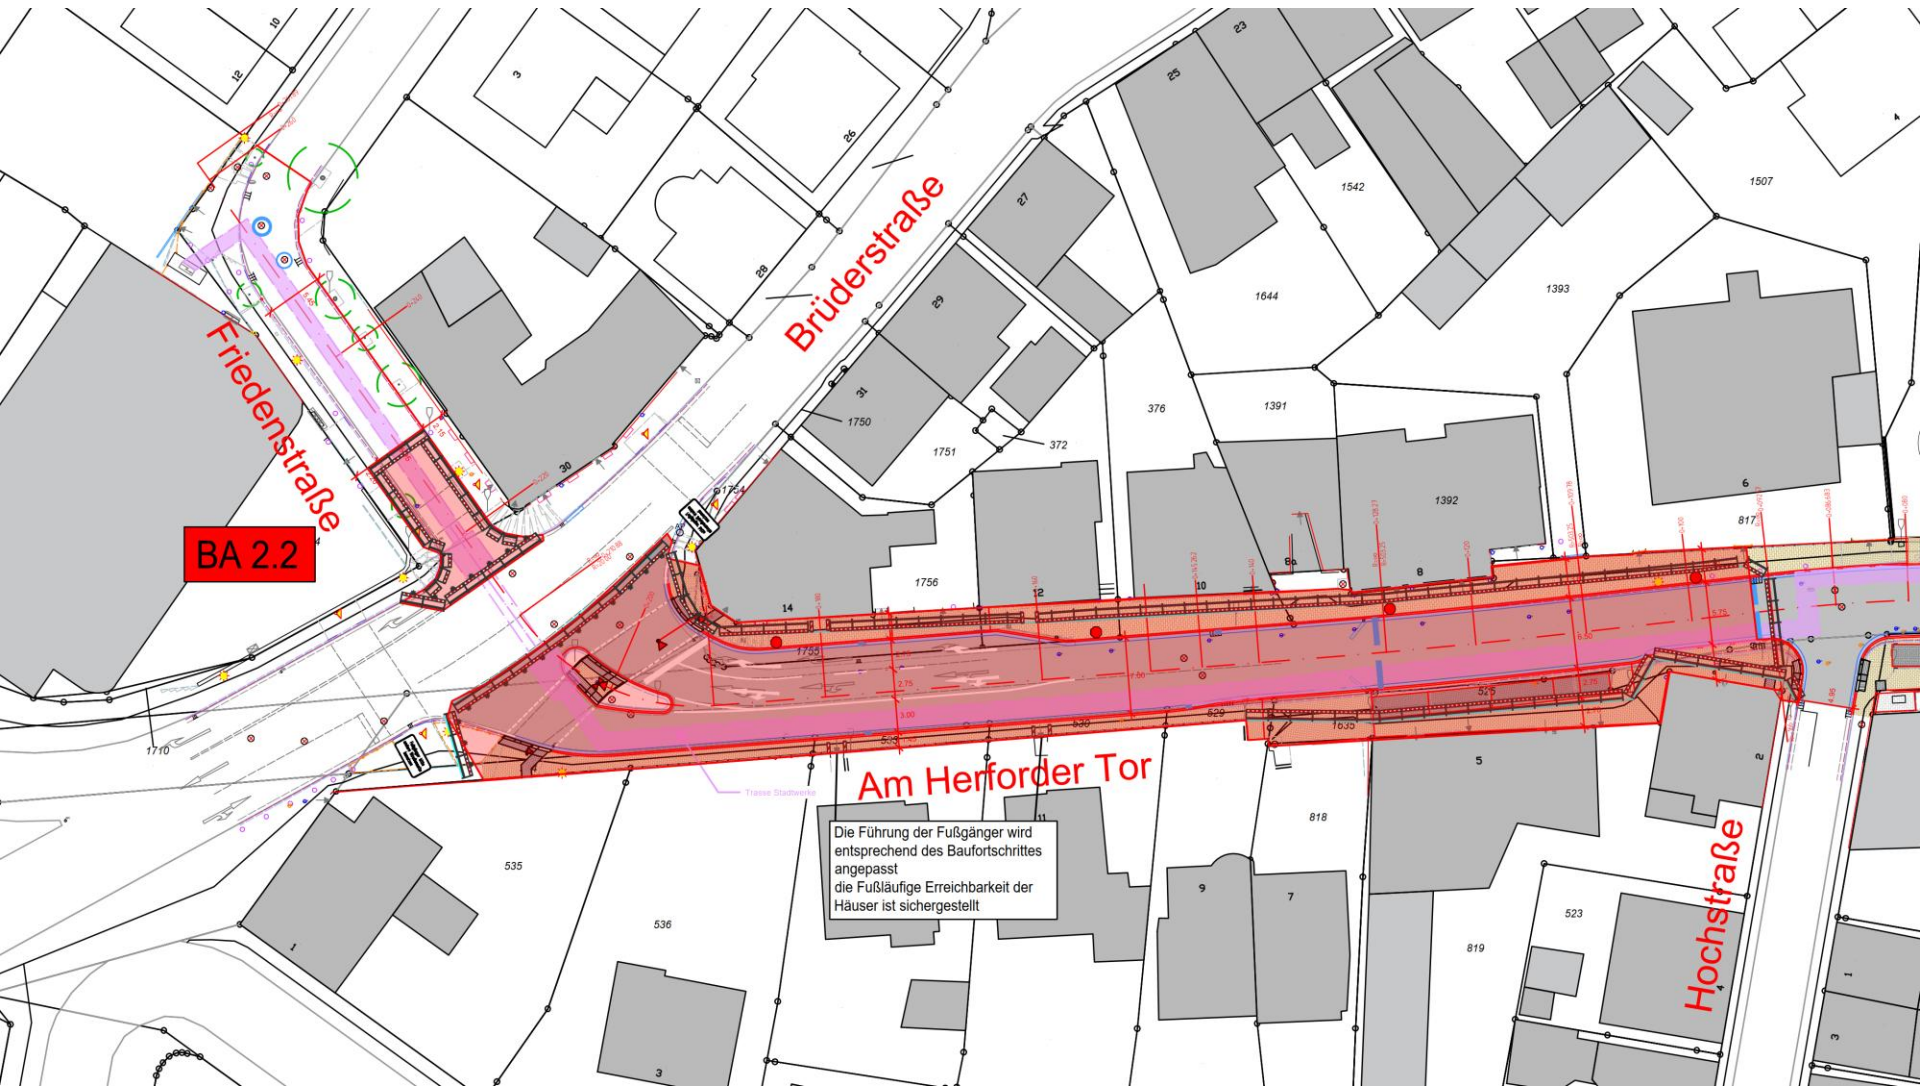

BAUABSCHNITT 2

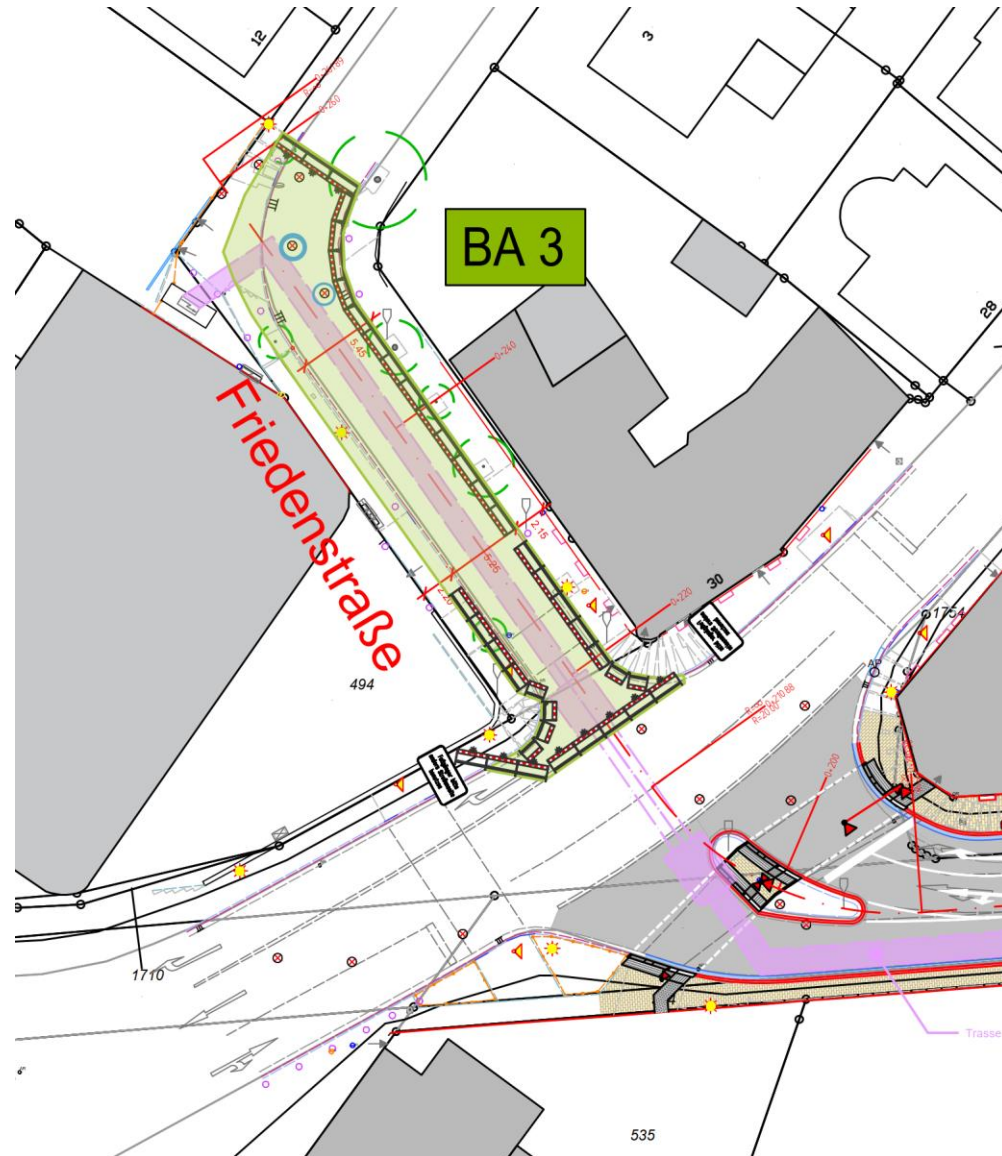

BAUABSCHNITT 3

- Ingenieurbüro

Röver Ingenieurgesellschaft mbH

Robert-Bosch-Straße 11, 33334 Gütersloh

Herr Mathias Schramm

0151 222 16 270

mathias.schramm@roever-gt.de

- Stadt Bad Salzuflen

FD Tiefbau

Herr Thomas Bürth

05222 952 270

t.buerth@bad-salzuflen.de

- Stadtwerke Bad Salzuflen

Netz- und Anlagenplanung

Frau Andrea Schleicher

05222 808 368

schleicher@stwbs.de

- Ausführende Firma

n.n.

ANSPRECHPARTNER



Vielen Dank für Ihre Aufmerksamkeit