


Spielplatz Kiliansweg, Bad Salzuflen

Entwurf

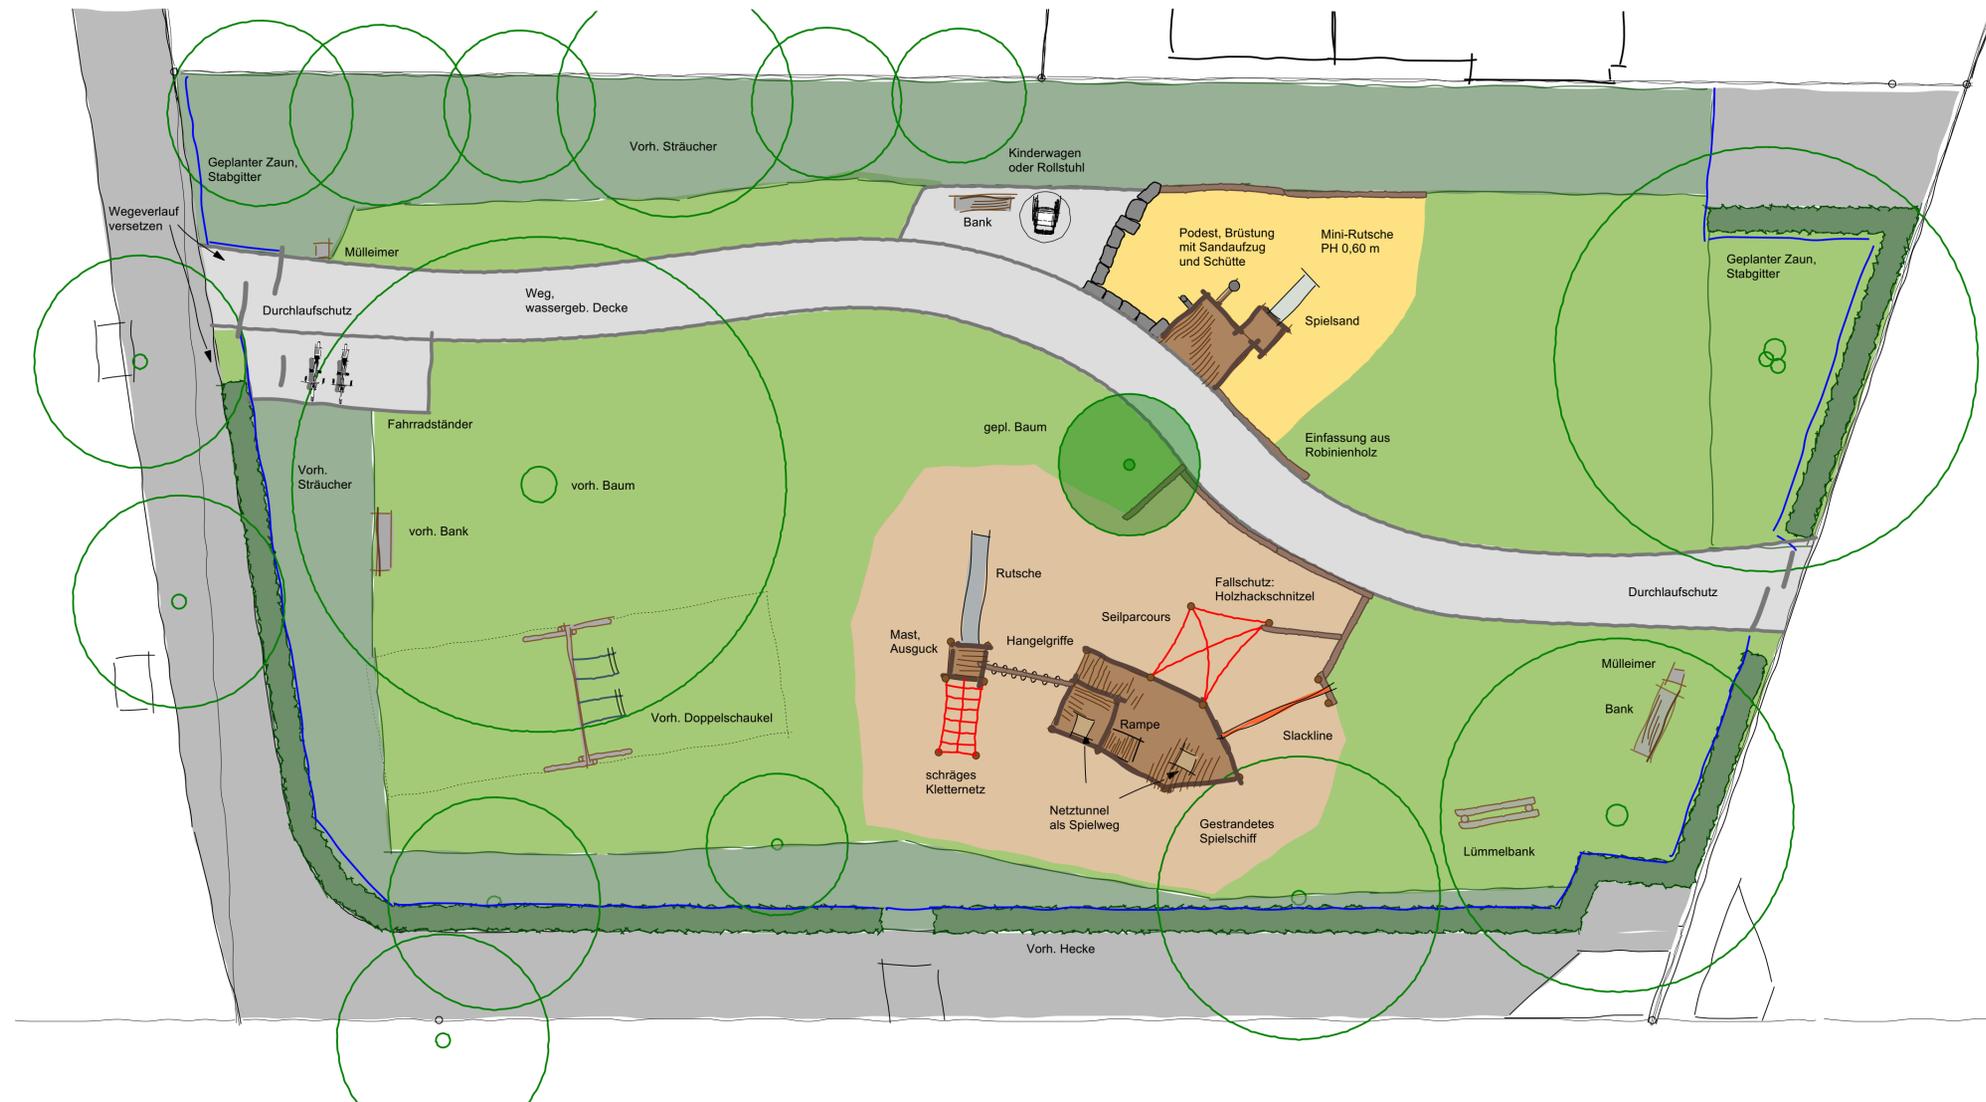

Grundideen aus der Online-Beteiligung:

Erhöhen der Aufenthaltsqualität
Erweiterung der Spielangebote, mehr Spaß!
insbesondere Klettern, Balancieren, Rutschen, Schaukeln
attraktiverer Kleinkinder-Bereich mit Sand

Konzeption als Piratenspielplatz:

Ein geschwungener Weg mit 2,00 m Breite führt durch das Spielgelände, im Zentrum wird ein neuer Baum gepflanzt. Der Spielplatz ist eingezäunt und mit Bänken, einer Lümmelbank, Fahrradständern und Mülleimern ausgestattet. Südlich des Weges befindet sich ein großer Kletter-Spielbereich für ältere Kinder, nördlich der Kleinkinder-Spielbereich mit Sand und Bewegungs-Angeboten.

Das gestrandete Schiff:

Es liegt schief und ist auseinandergebrochen, die kleinen Piraten haben es zum Spielen ausgebaut!
Es gibt Netztunnel, die von einer Ebene zur anderen führen, Löcher in der Brüstung zu den Balancier-Tauen. Der Ausguck wird dringend für die Rutsche gebraucht und ist über alte Masten und ein schiefes Kletternetz durch Hangeln und Klettern zu erreichen.


Der Kleinkinder-Bereich:

Das Schiff hat seine Ladung verloren - die Kisten liegen im Sand und werden ausgiebig bespielt!
Es gibt einen Eimer am Sandaufzug, Sandschütten, Brüstungen zum Verstecken mit Kucklöchern und die Mini-Rutsche. Die Hängematte lädt zum Ausruhen ein.



Materialien:

Der Spielplatz wird aus naturnahen Materialien gebaut. Dauerhaftes Robinienholz, Lärchenbretter, Felsen aus heimischem Sandstein. Robustes Herkulestau für die Seile und konstruktive Verbindungen aus Edelstahl. Als Fallschutz werden Holzhackschnitzel und Sand verwendet.

Norden

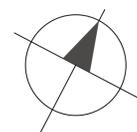

Maßstab 1:100 DIN A1
Datum: 02.02.2022

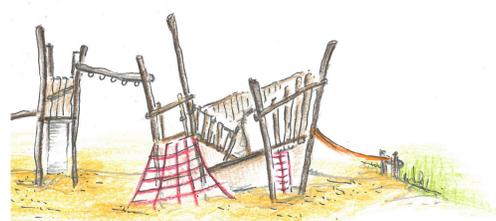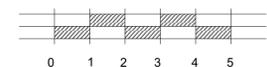

Skizze gestrandetes Schiff
als Kletterparcours

Beispielfotos Kletterstrukturen
Fa. Spielbetrieb

Spielbetrieb Blankert & Obermann GmbH & Co.KG
Gütersloher Str. 45, 33803 Steinhagen
Fon 05204 9989000, Fax 05204 9989001
info@spielbetrieb-spielplatzbau.de
www.spielbetrieb-spielplatzbau.de



Naturnahe Spielraumgestaltung
Wildholzspielgeräte
Baumhäuser
Pflanzkonzepte
Pflege, Wartung, Sicherheit