


Radverkehrskonzept Bad Salzuflen

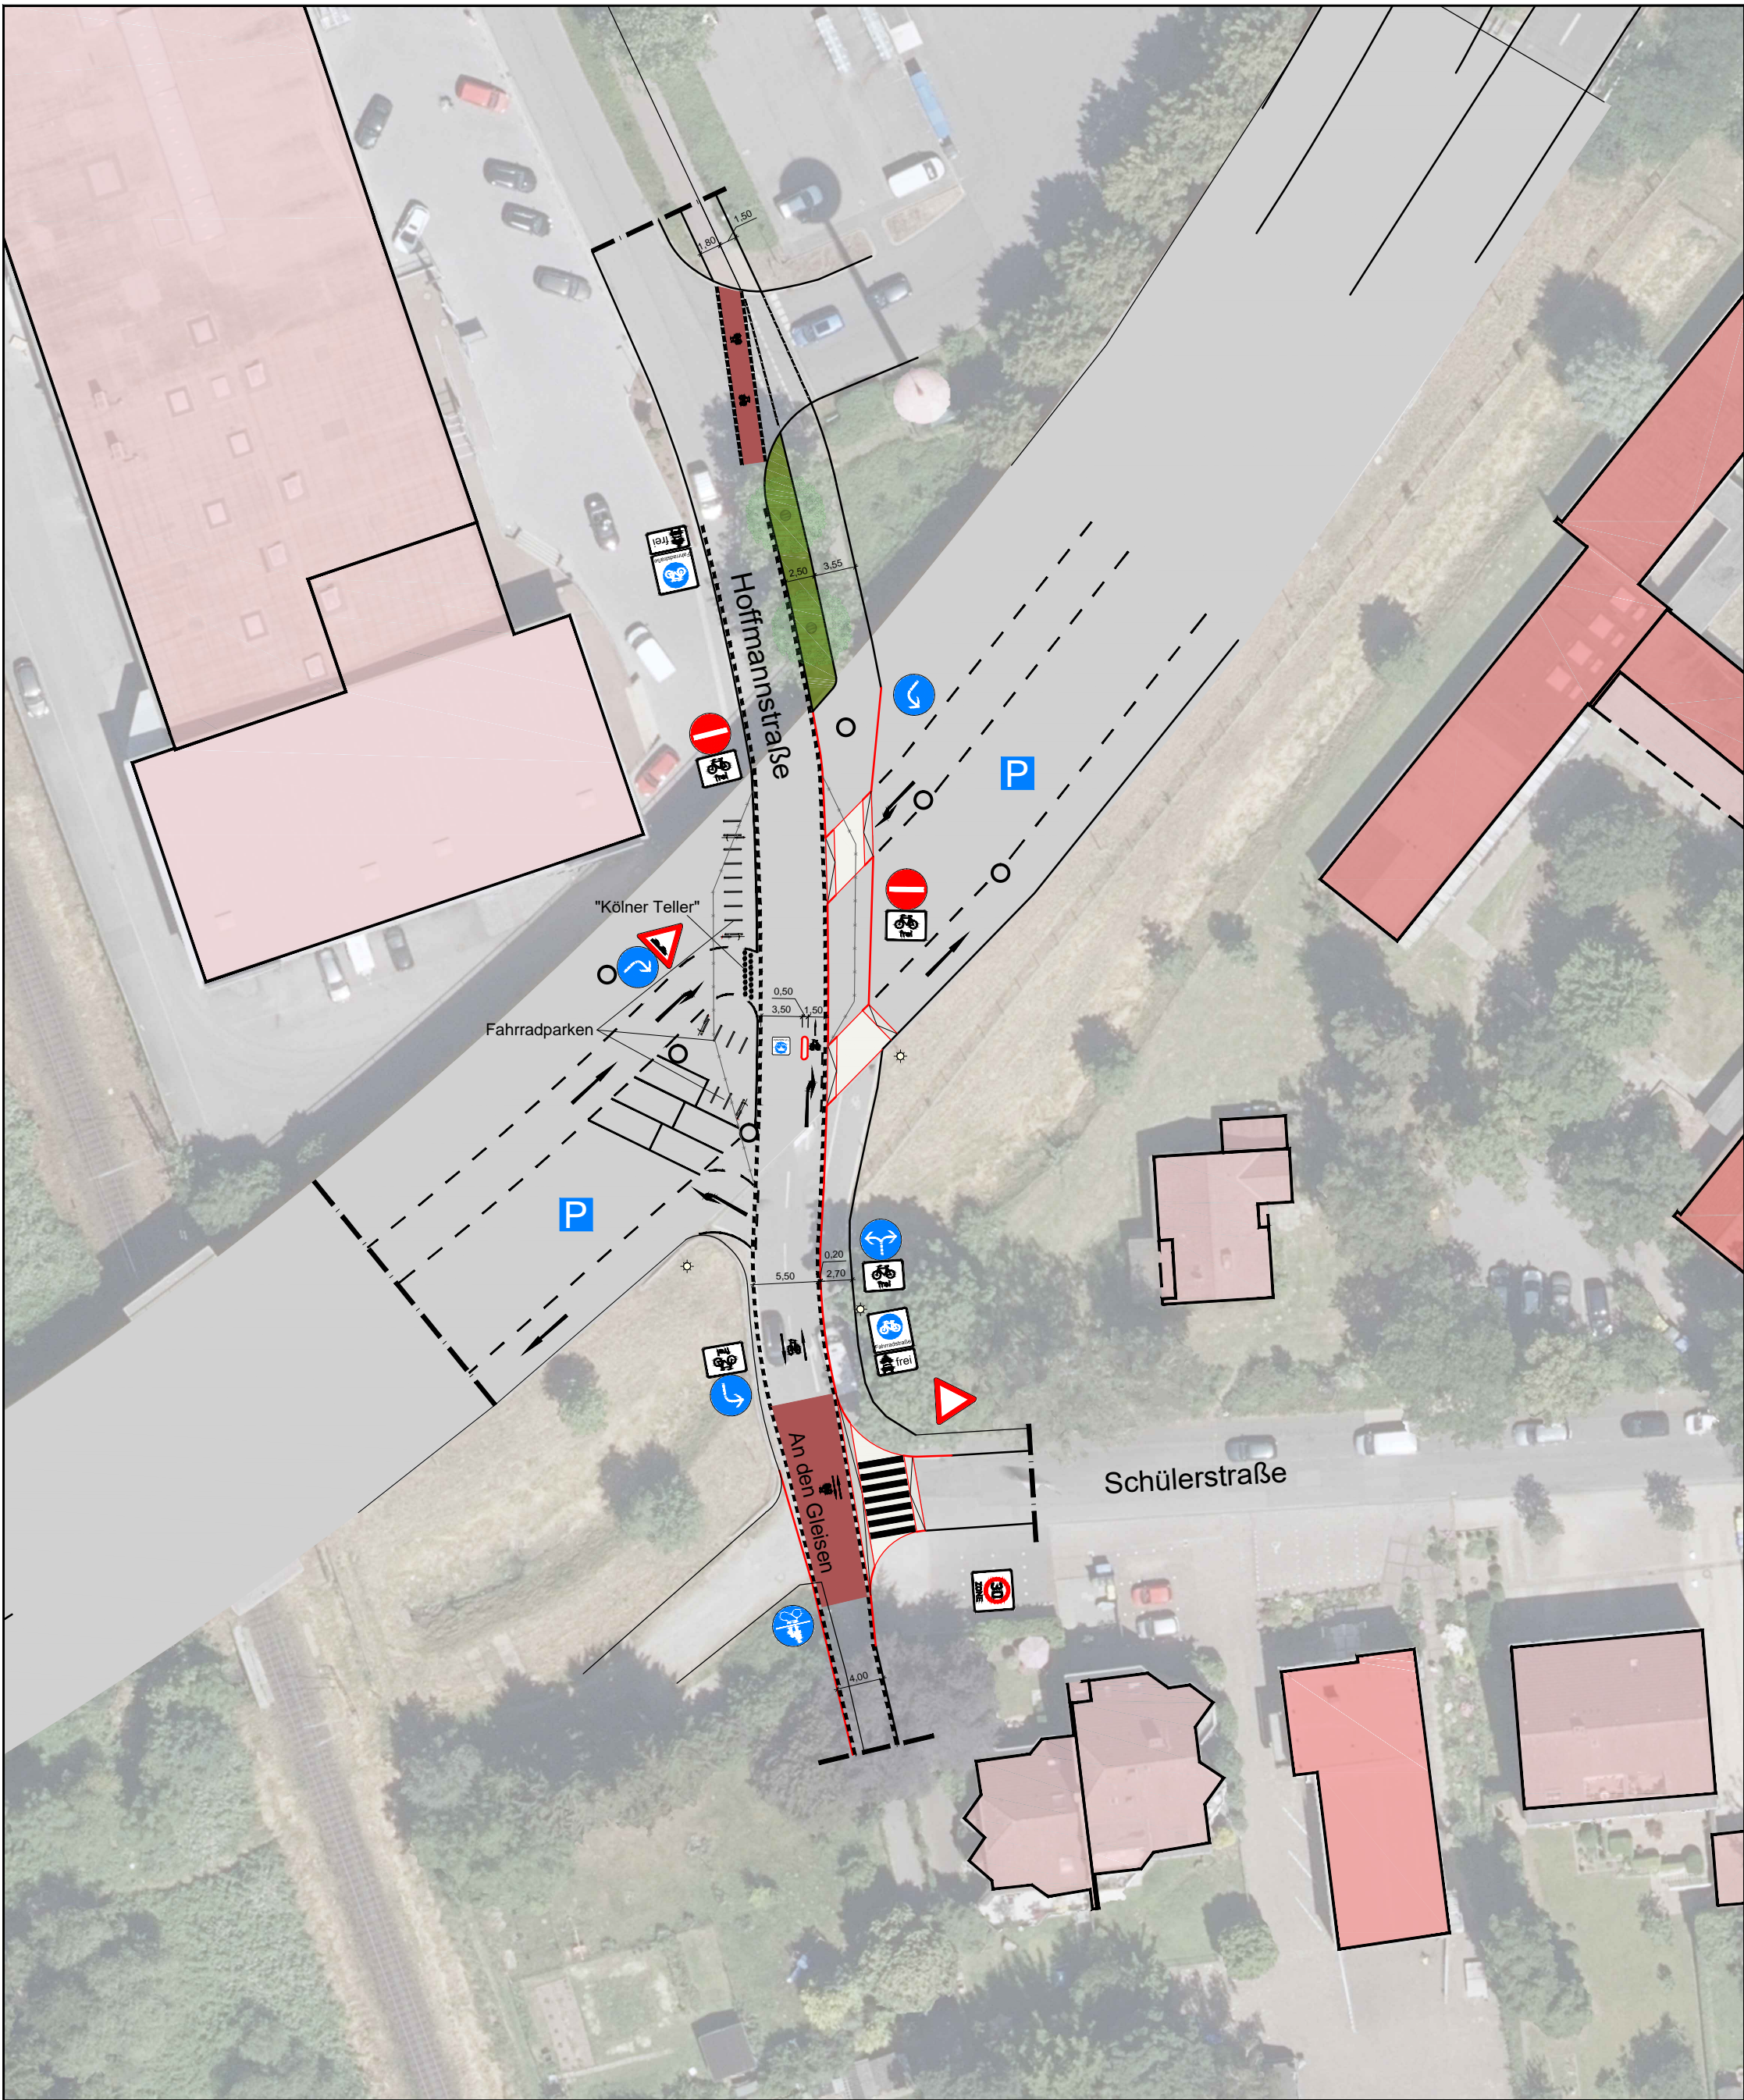

Legende

Bestand

- Fahrbahnbegrenzung
- Flurstücksgrenze
- Straßenbeleuchtung
- Lichtsignalanlage
- Gebäude
- Grundstückzufahrt

Maßnahme

- Fahrbahnbegrenzung entfällt
- Fahrbahnbegrenzung Hochbord
- Fahrbahnbegrenzung Flachbord
- Roteinfärbung
- Fahrbahnteiler / Aufpflasterung
- Grünfläche

Verkehrszeichen

- Fahrradstraße
- Radweg / Radfahrstreifen
- Gemeinsamer Geh- / Radweg
- Vorfahrtstraße
- Halt! Vorfahrt gewähren
- Kfz-Einbahnstraße, Rad-frei

Planungsempfehlung

BS03 Knotenpunkt
Schülerstraße, An den Gleisen

Bestand: Knotenpunkt, vorfahrtgeregelt

Planung: Umbaumaßnahme, Fahrradstraße



19.10.2023

Maßstab: 1:500



Bad Salzuflen
...ich fühl' mich wohl.

**STADT- UND VERKEHRS-
PLANUNGSBÜRO KALKEN**
www.stadt-und-verkehrs-planungs-buero-kalken.de
Tel.: 05241 91119-140 Fax: 05241 91119-100
E-Mail: info@stkt.de

